




1 SECTION THRU EXHAUST HOOD
A29 SCALE: 1/2"=1'-0"

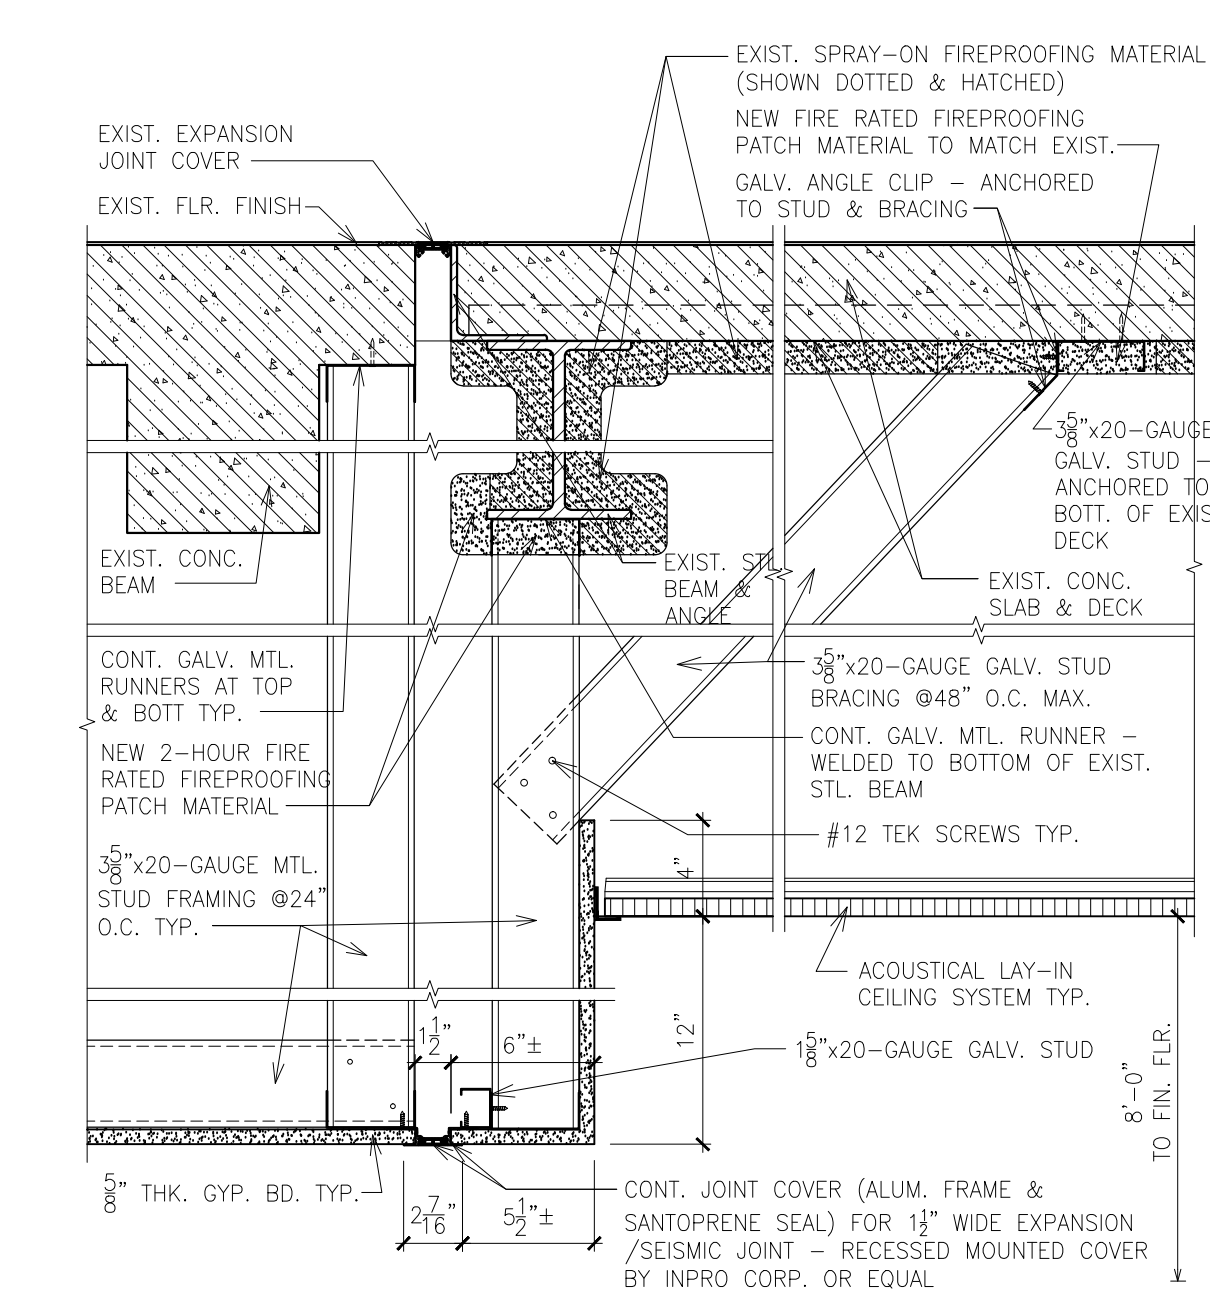


18 CEILING DTL.
A29 SCALE: 1 1/2"=1'-0"

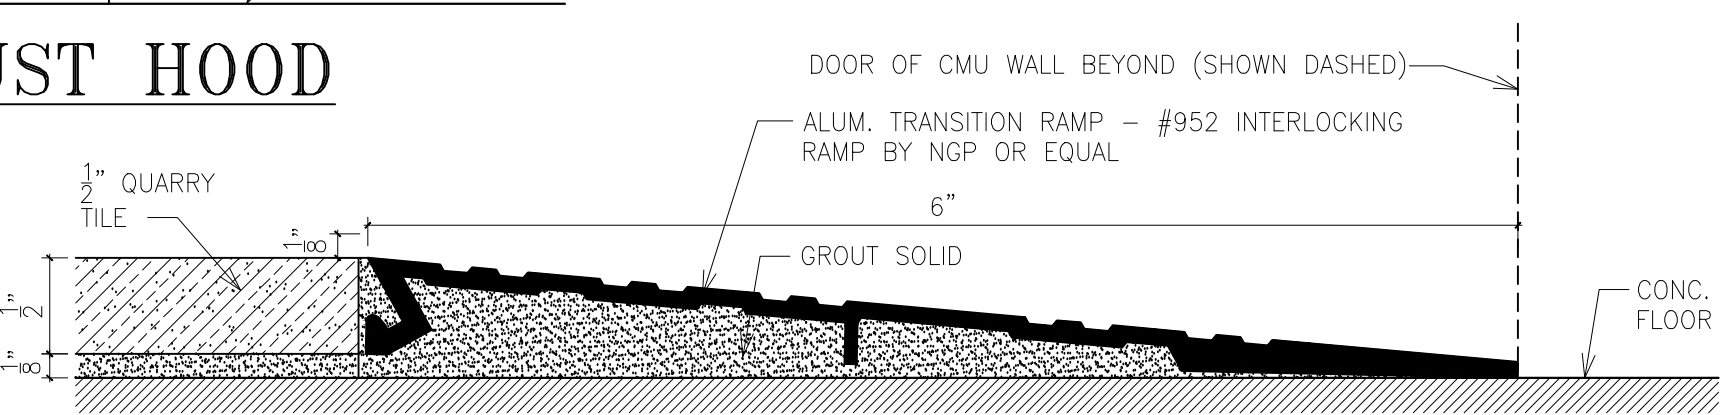


13 TRANSITION RAMP DTL.
A29 SCALE: FULL SIZE

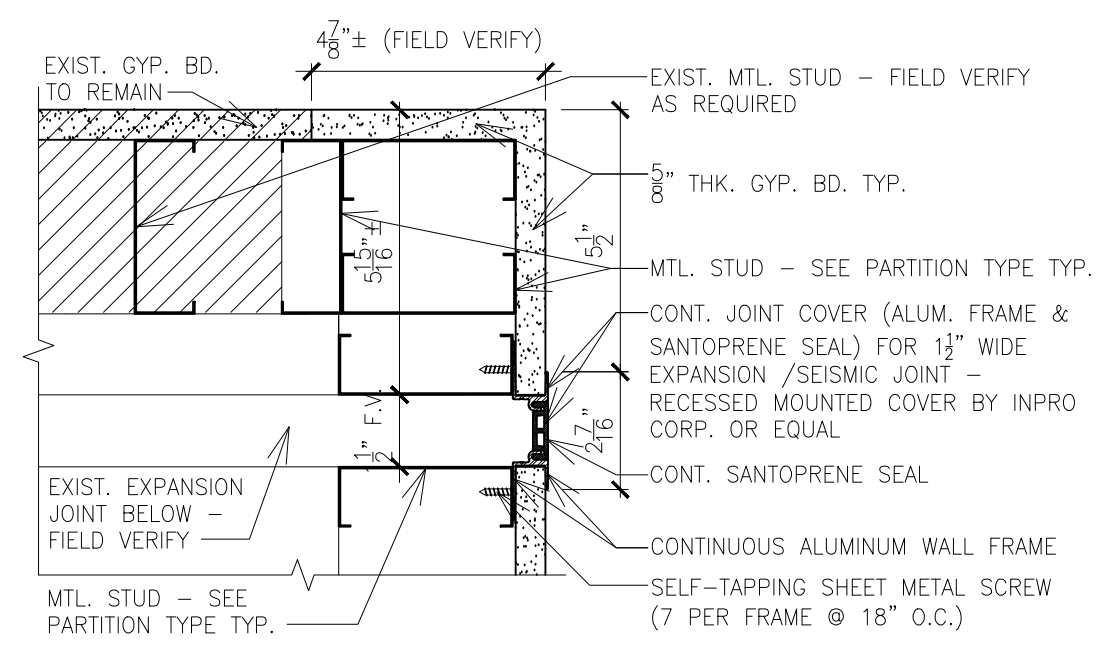


19 EXPANSION JOINT DTL.
A29 SCALE: 3"=1'-0"

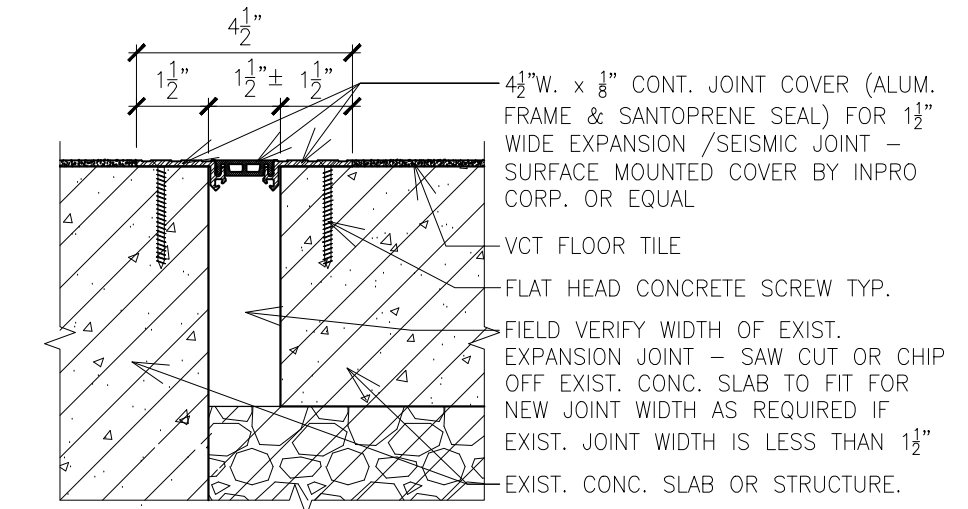


20 EXPANSION JOINT DTL.
A29 SCALE: 3"=1'-0"

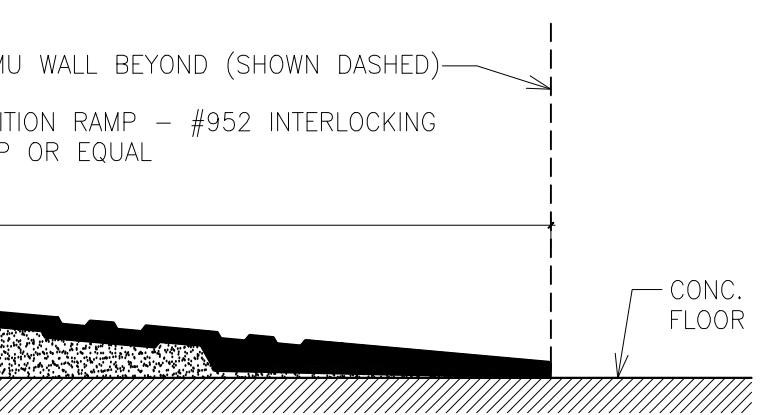


14 FRAME GUARD DTL.
A29 SCALE: 3"=1'-0"

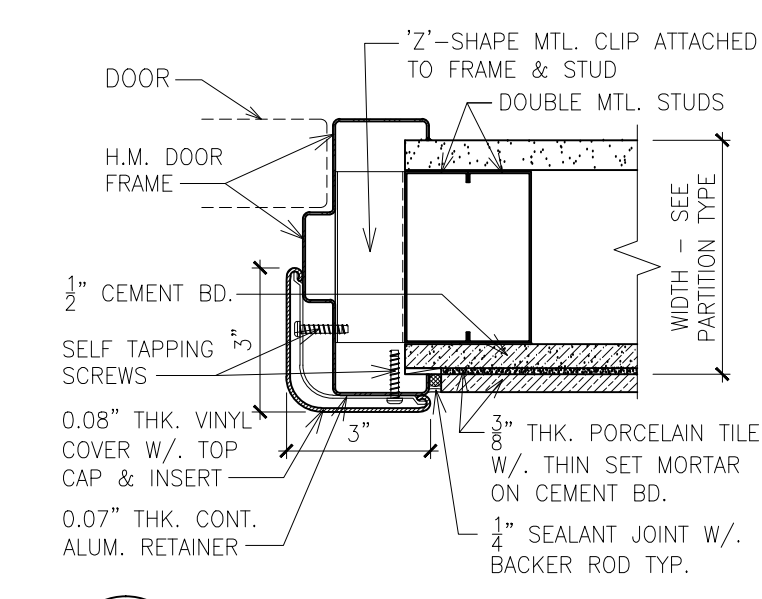

15 FRAME GUARD DTL.
A29 SCALE: 3"=1'-0"

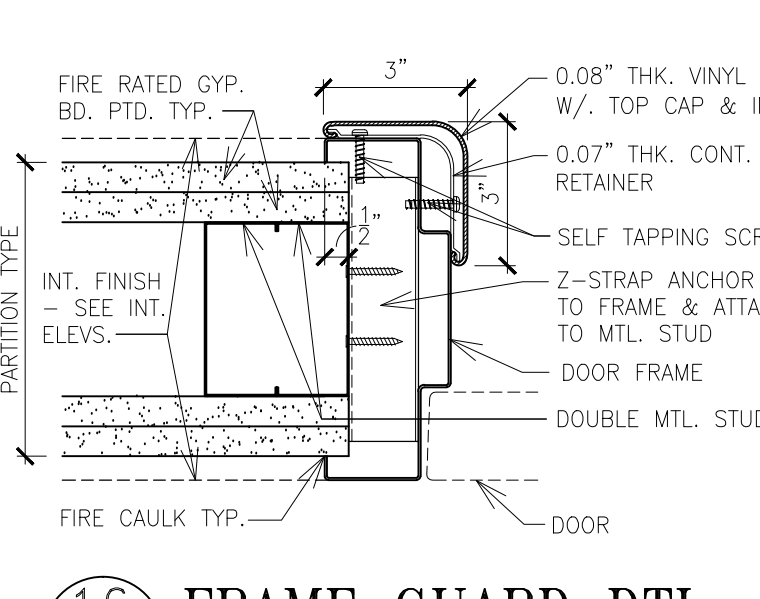

16 FRAME GUARD DTL.
A29 SCALE: 3"=1'-0"

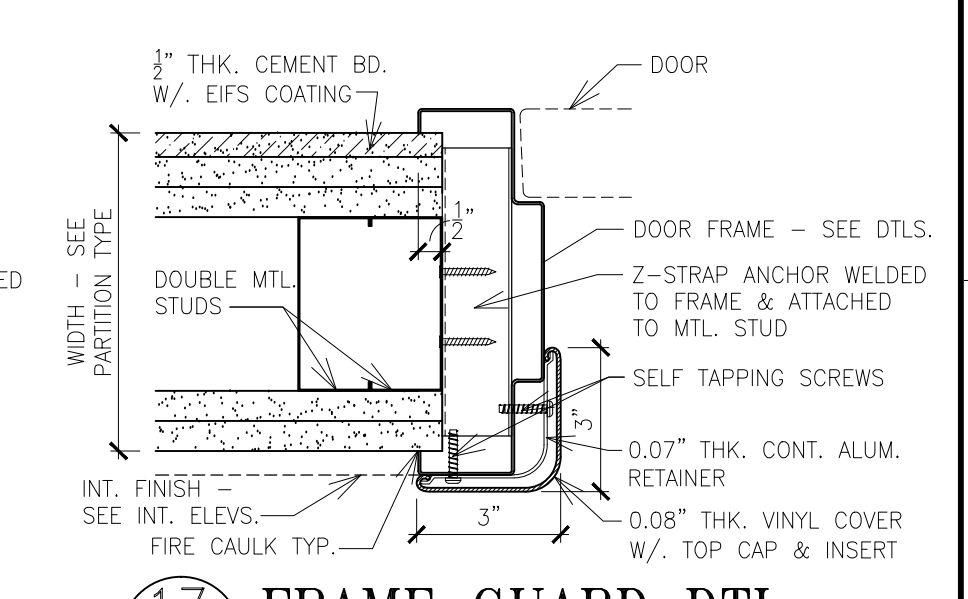

17 FRAME GUARD DTL.
A29 SCALE: 3"=1'-0"

8 COR. TRIM DTL.
A29 SCALE: 6"=1'-0"

9 COR. TRIM DTL.
A29 SCALE: 6"=1'-0"

10 EDGE DTL.
A29 SCALE: FULL SIZE

11 EDGE DTL.
A29 SCALE: FULL SIZE

12 EDGE DTL.
A29 SCALE: FULL SIZE

2 CEILING DTL.
A29 SCALE: 1"=1'-0"

5 COR. TRIM DTL.
A29 SCALE: 6"=1'-0"

6 CMU WALL SECTION
A29 SCALE: 1 1/2"=1'-0"

7 COR. TRIM DTL.
A29 SCALE: 6"=1'-0"

4 CURB DETAIL
A29 SCALE: 1 1/2"=1'-0"

