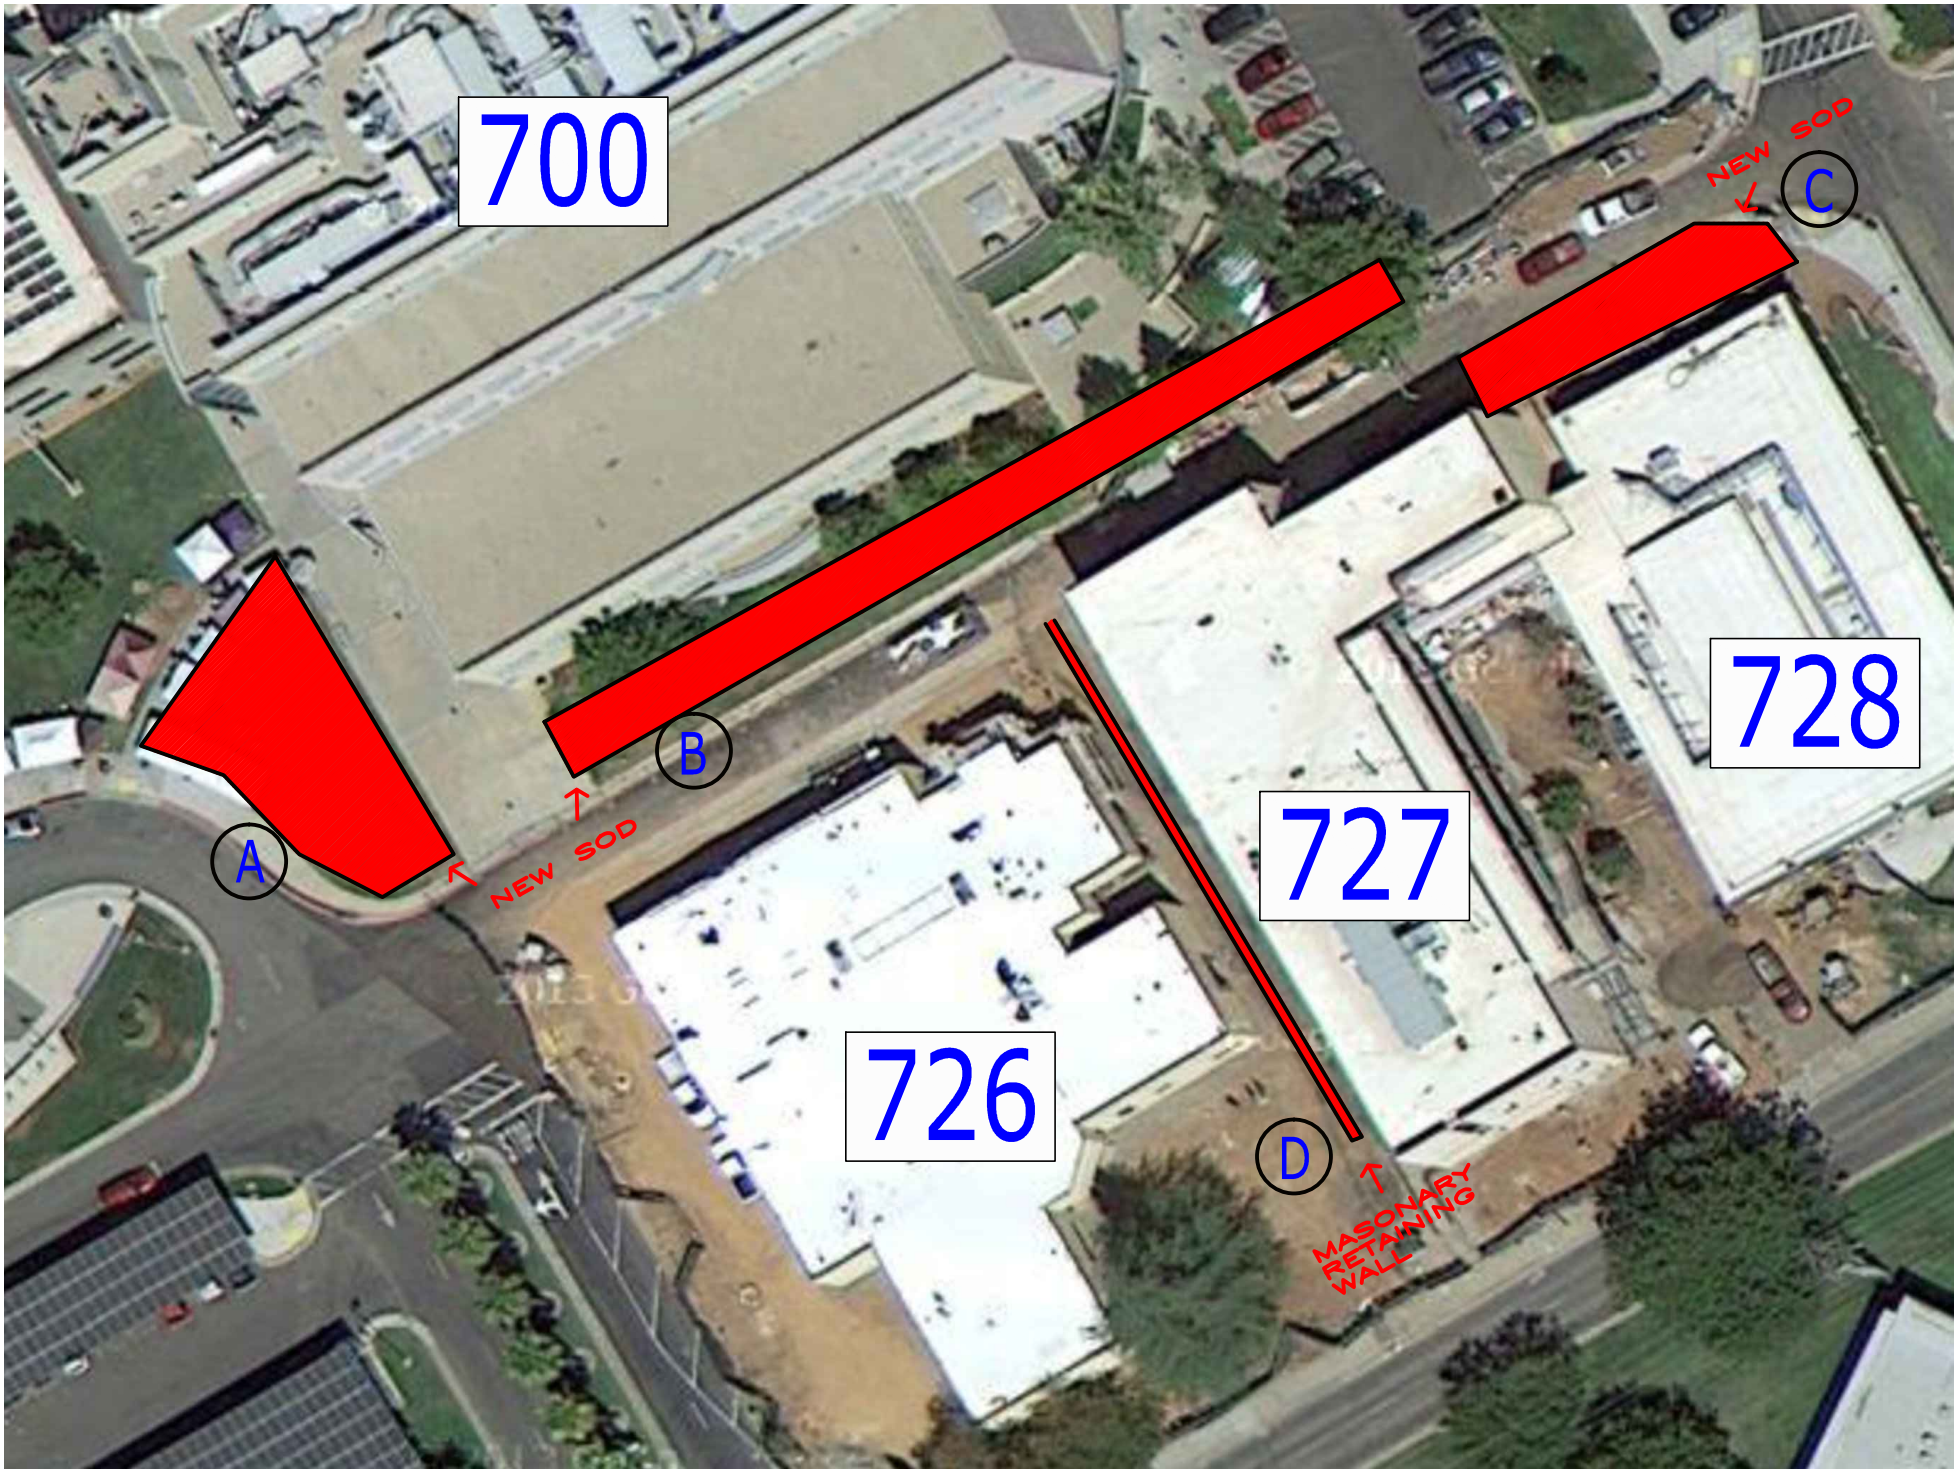
700
728
727
726
A
B
C
D
NEW SOD
NEW SOD
MASONARY RETAINING WALL