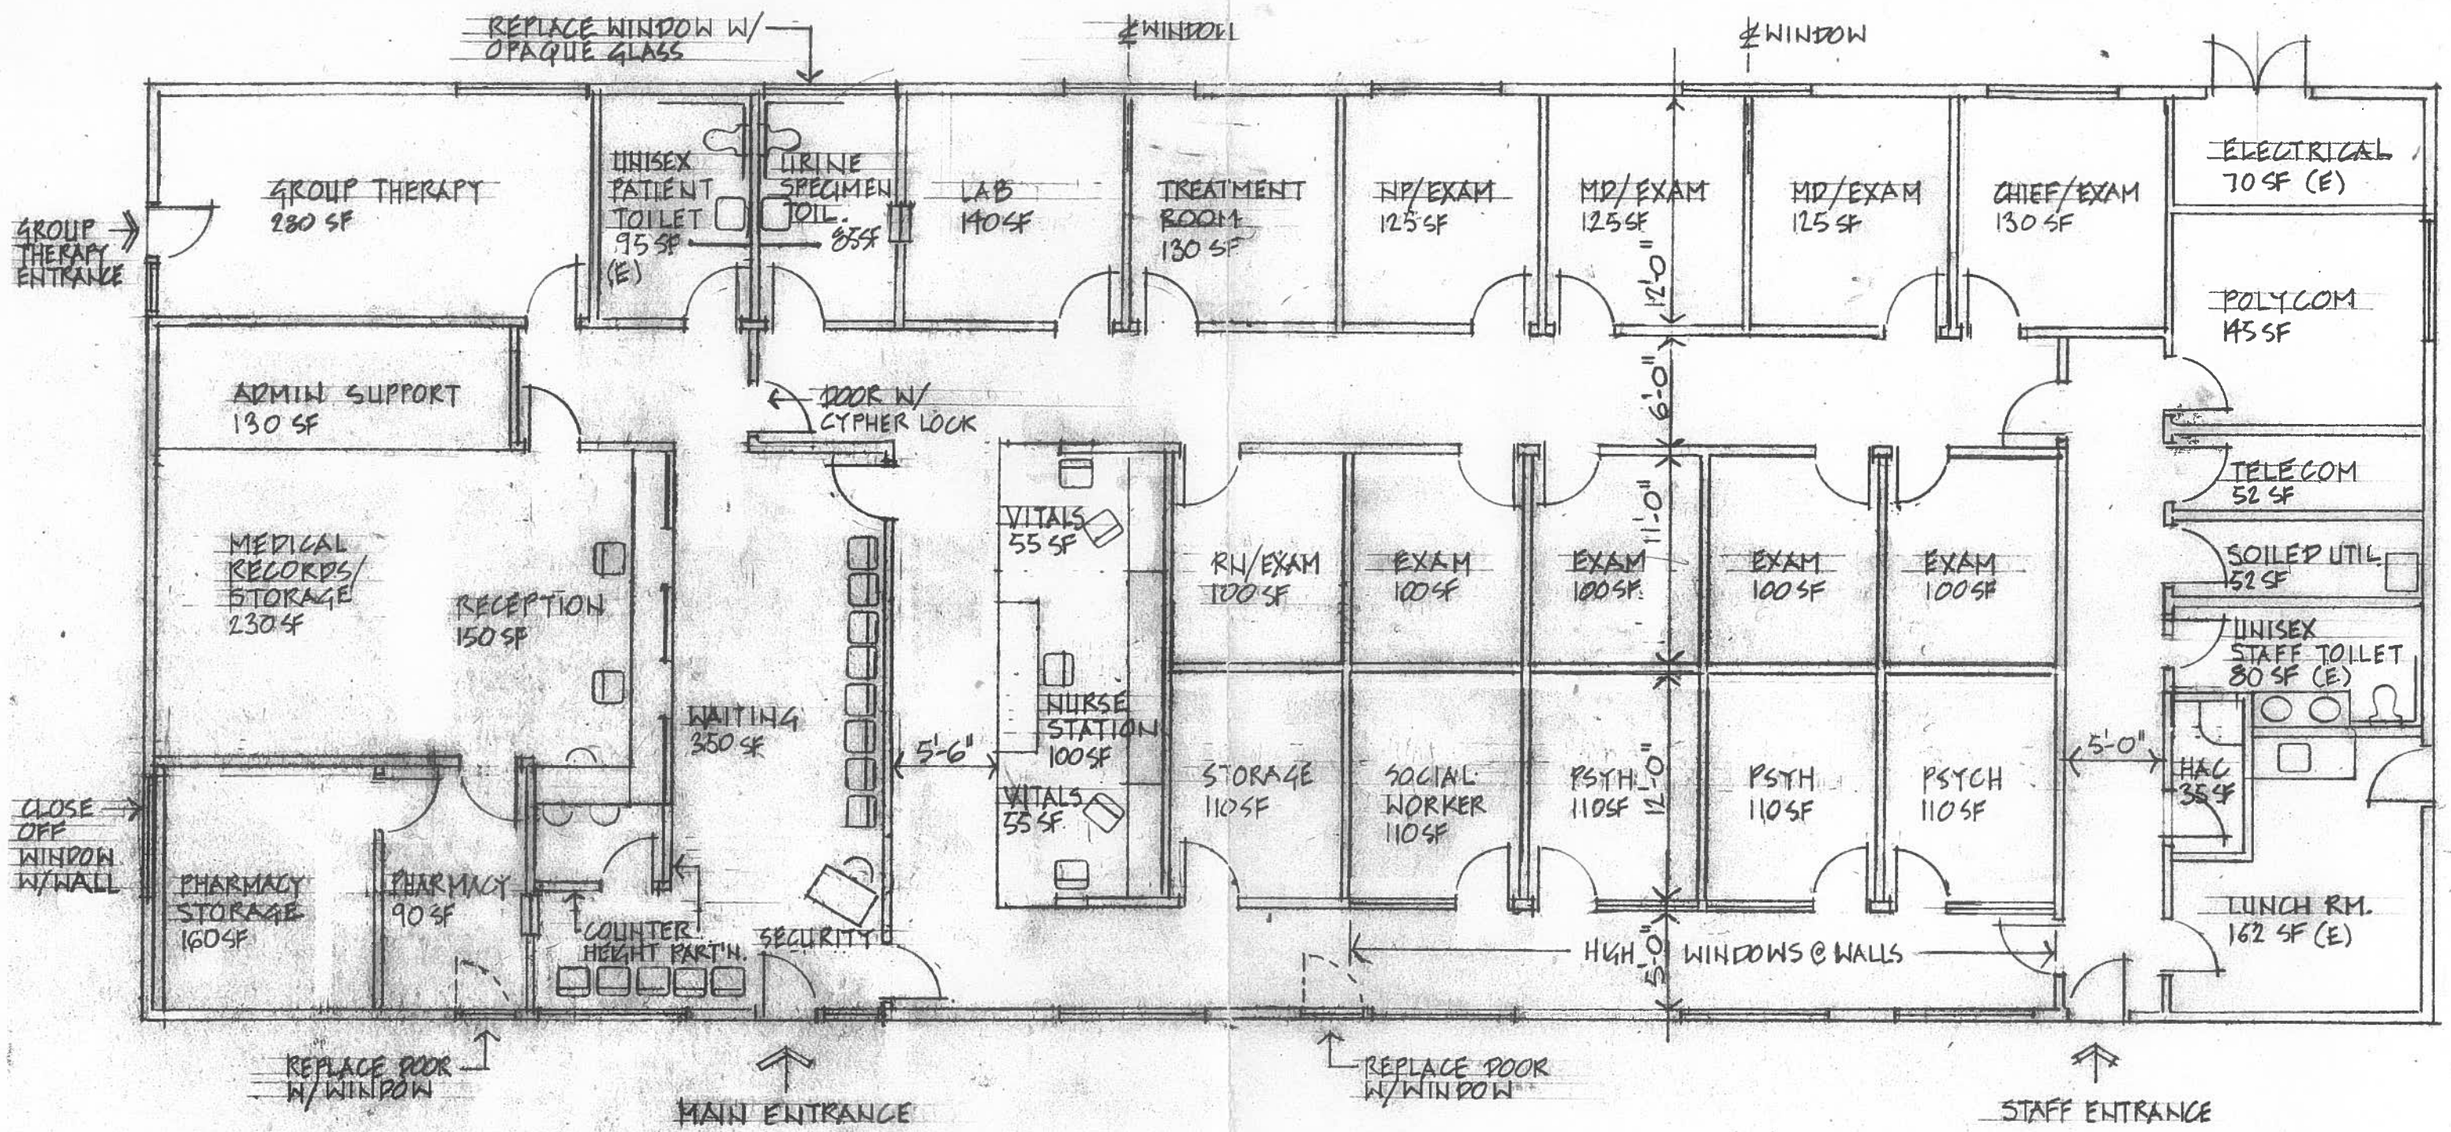

FLOOR PLAN - UKIA VA CBOC

1/8" = 1'-0"

19 FEB 03 REV.

N

SCHEME "A"