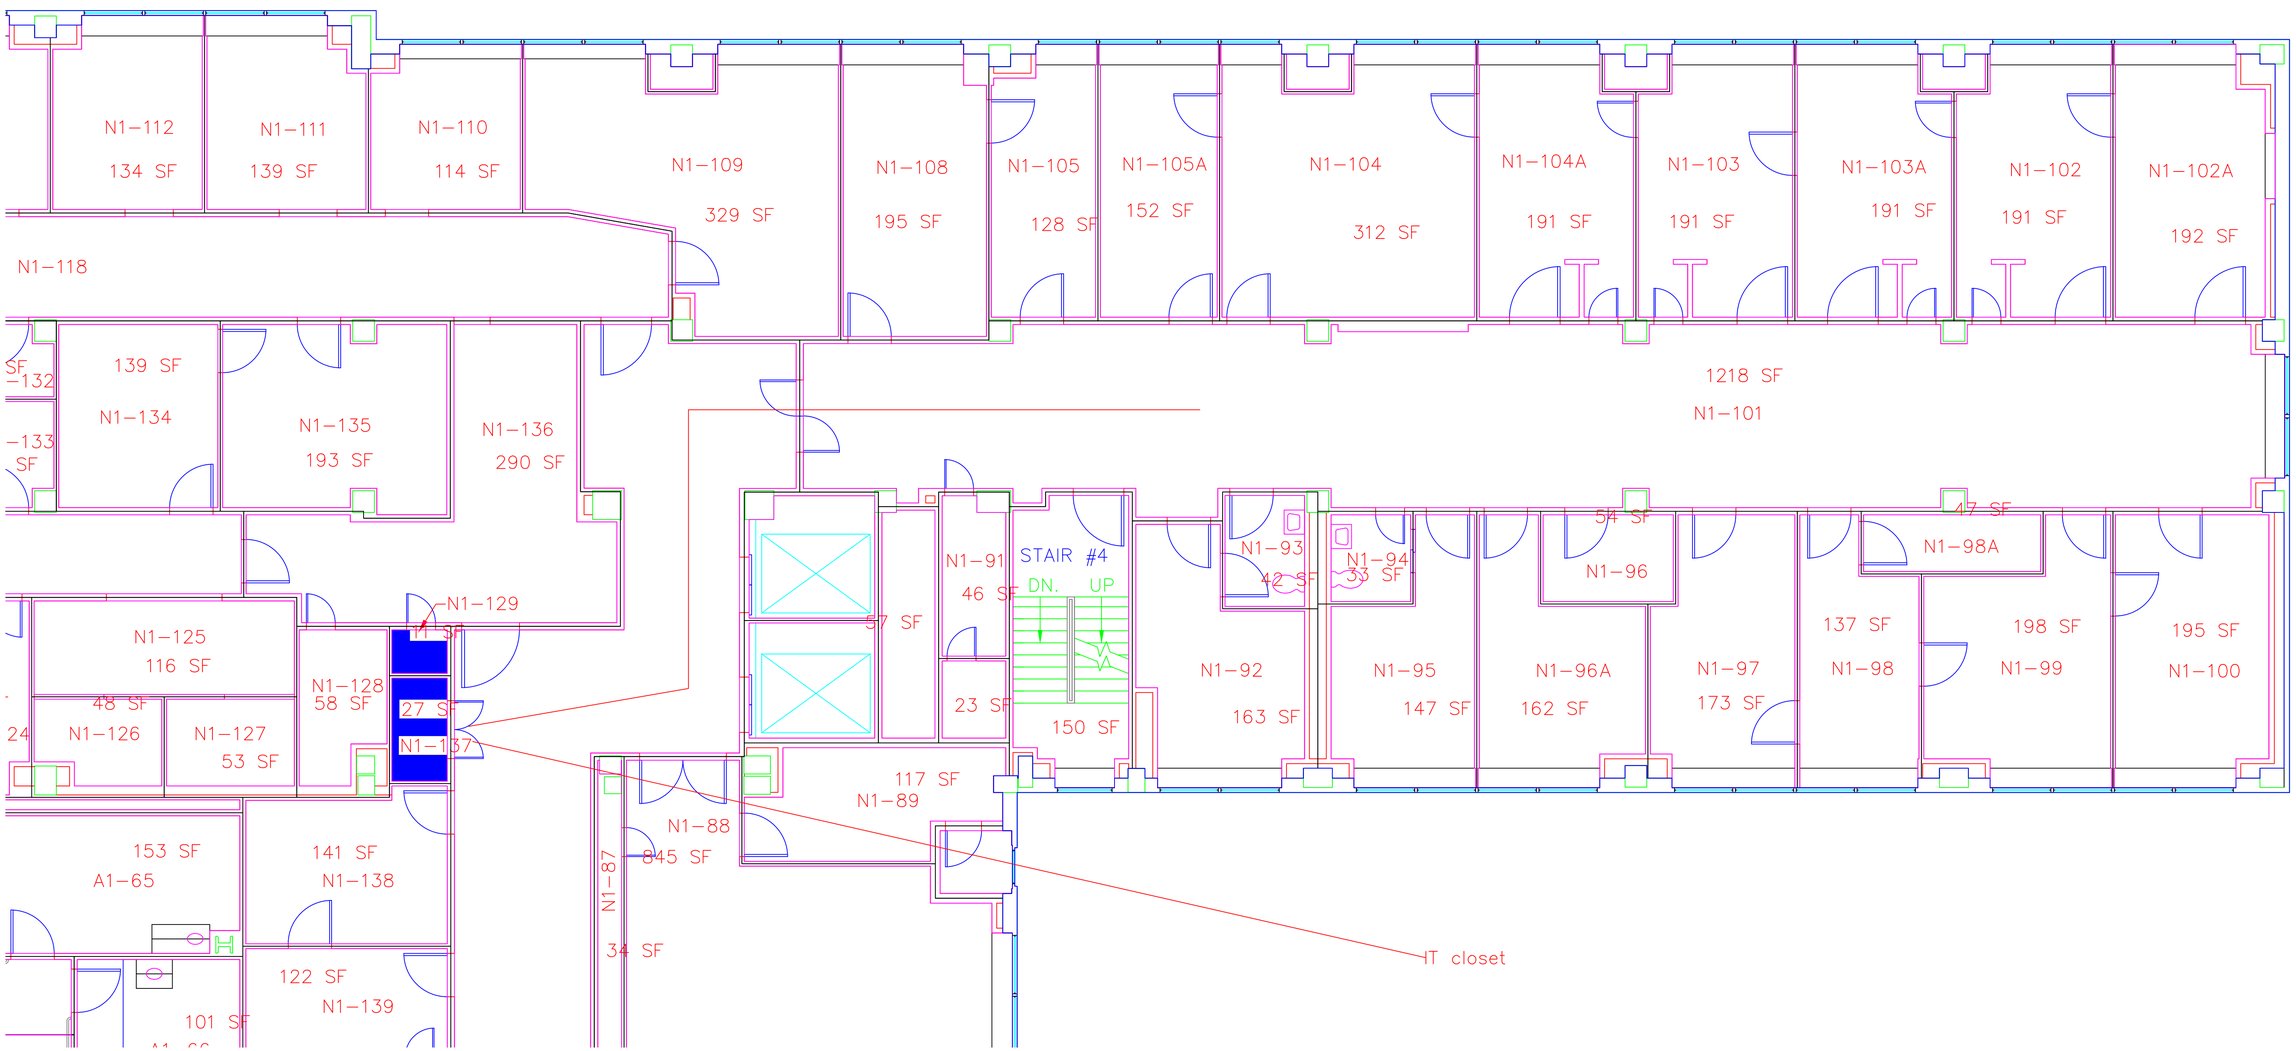
N1-112
134 SF
N1-111
139 SF
N1-110
114 SF
N1-109
329 SF
N1-108
195 SF
N1-105
128 SF
N1-105A
152 SF
N1-104
312 SF
N1-104A
191 SF
N1-103
191 SF
N1-103A
191 SF
N1-102
191 SF
N1-102A
192 SF
N1-118
SF
-132
139 SF
N1-134
-133
SF
N1-135
193 SF
N1-136
290 SF
1218 SF
N1-101
N1-91
46 SF
STAIR #4
DN.
UP
N1-93
42 SF
N1-94
33 SF
54 SF
N1-96
47 SF
N1-98A
N1-129
11 SF
N1-125
116 SF
N1-128
58 SF
27 SF
N1-137
48 SF
24
N1-126
N1-127
53 SF
57 SF
23 SF
150 SF
N1-92
163 SF
N1-95
147 SF
N1-96A
162 SF
N1-97
173 SF
137 SF
N1-98
198 SF
N1-99
195 SF
N1-100
117 SF
N1-89
N1-88
845 SF
N1-87
34 SF
153 SF
A1-65
141 SF
N1-138
122 SF
N1-139
101 SF
IT closet