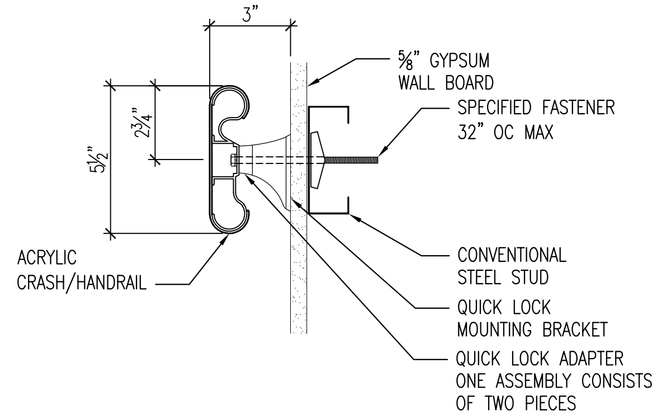

1 A604 HANDRAIL DETAIL
3" = 1'-0"

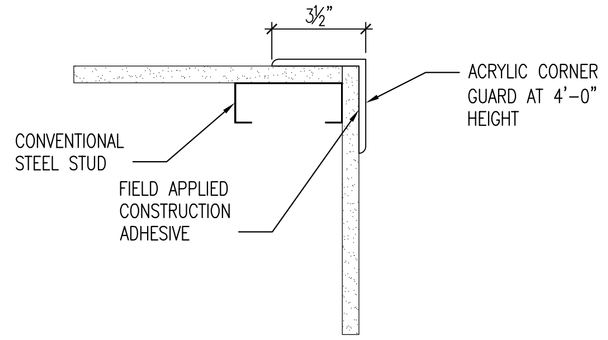

2 A604 CORNER GUARD DETAIL
3" = 1'-0"

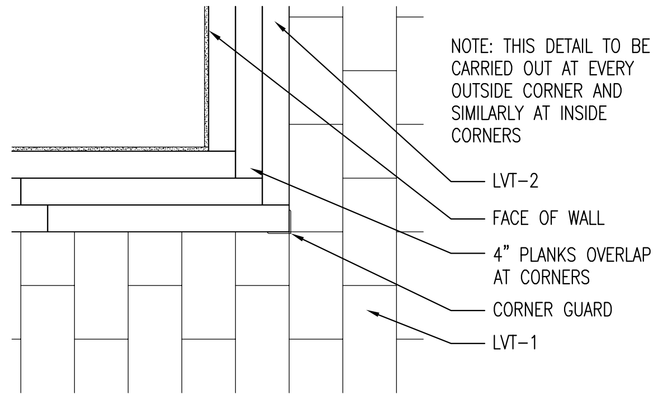

3 A604 FLOOR PATTERN DETAIL
3/4" = 1'-0"

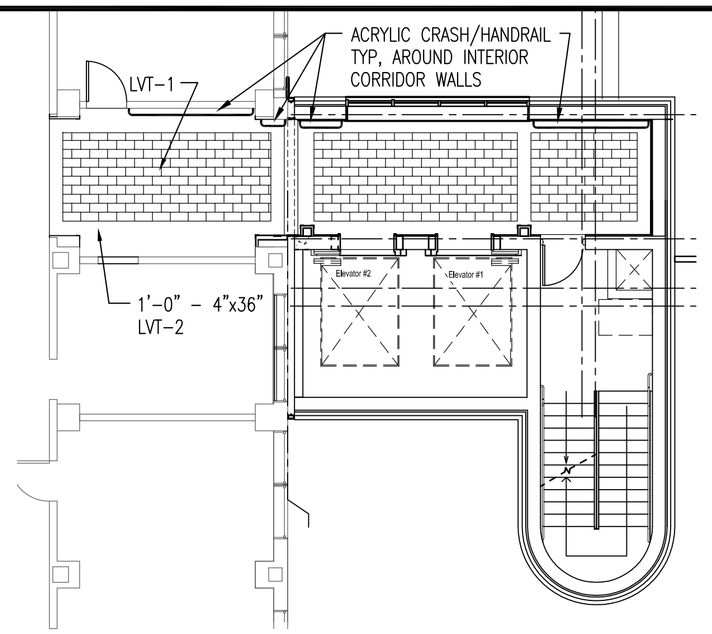

4 A604 FINISHED 3RD-5TH FLOOR PLANS
1/8" = 1'-0"

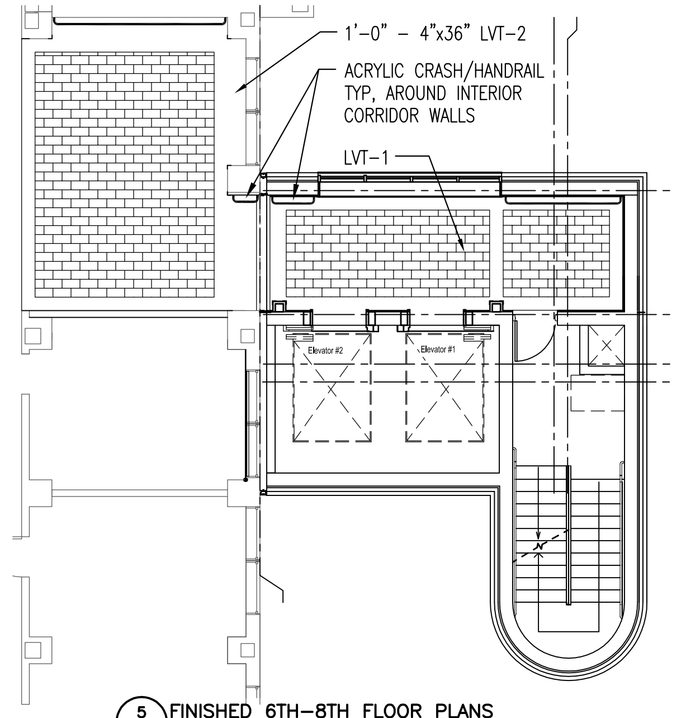

5 A604 FINISHED 6TH-8TH FLOOR PLANS
1/8" = 1'-0"

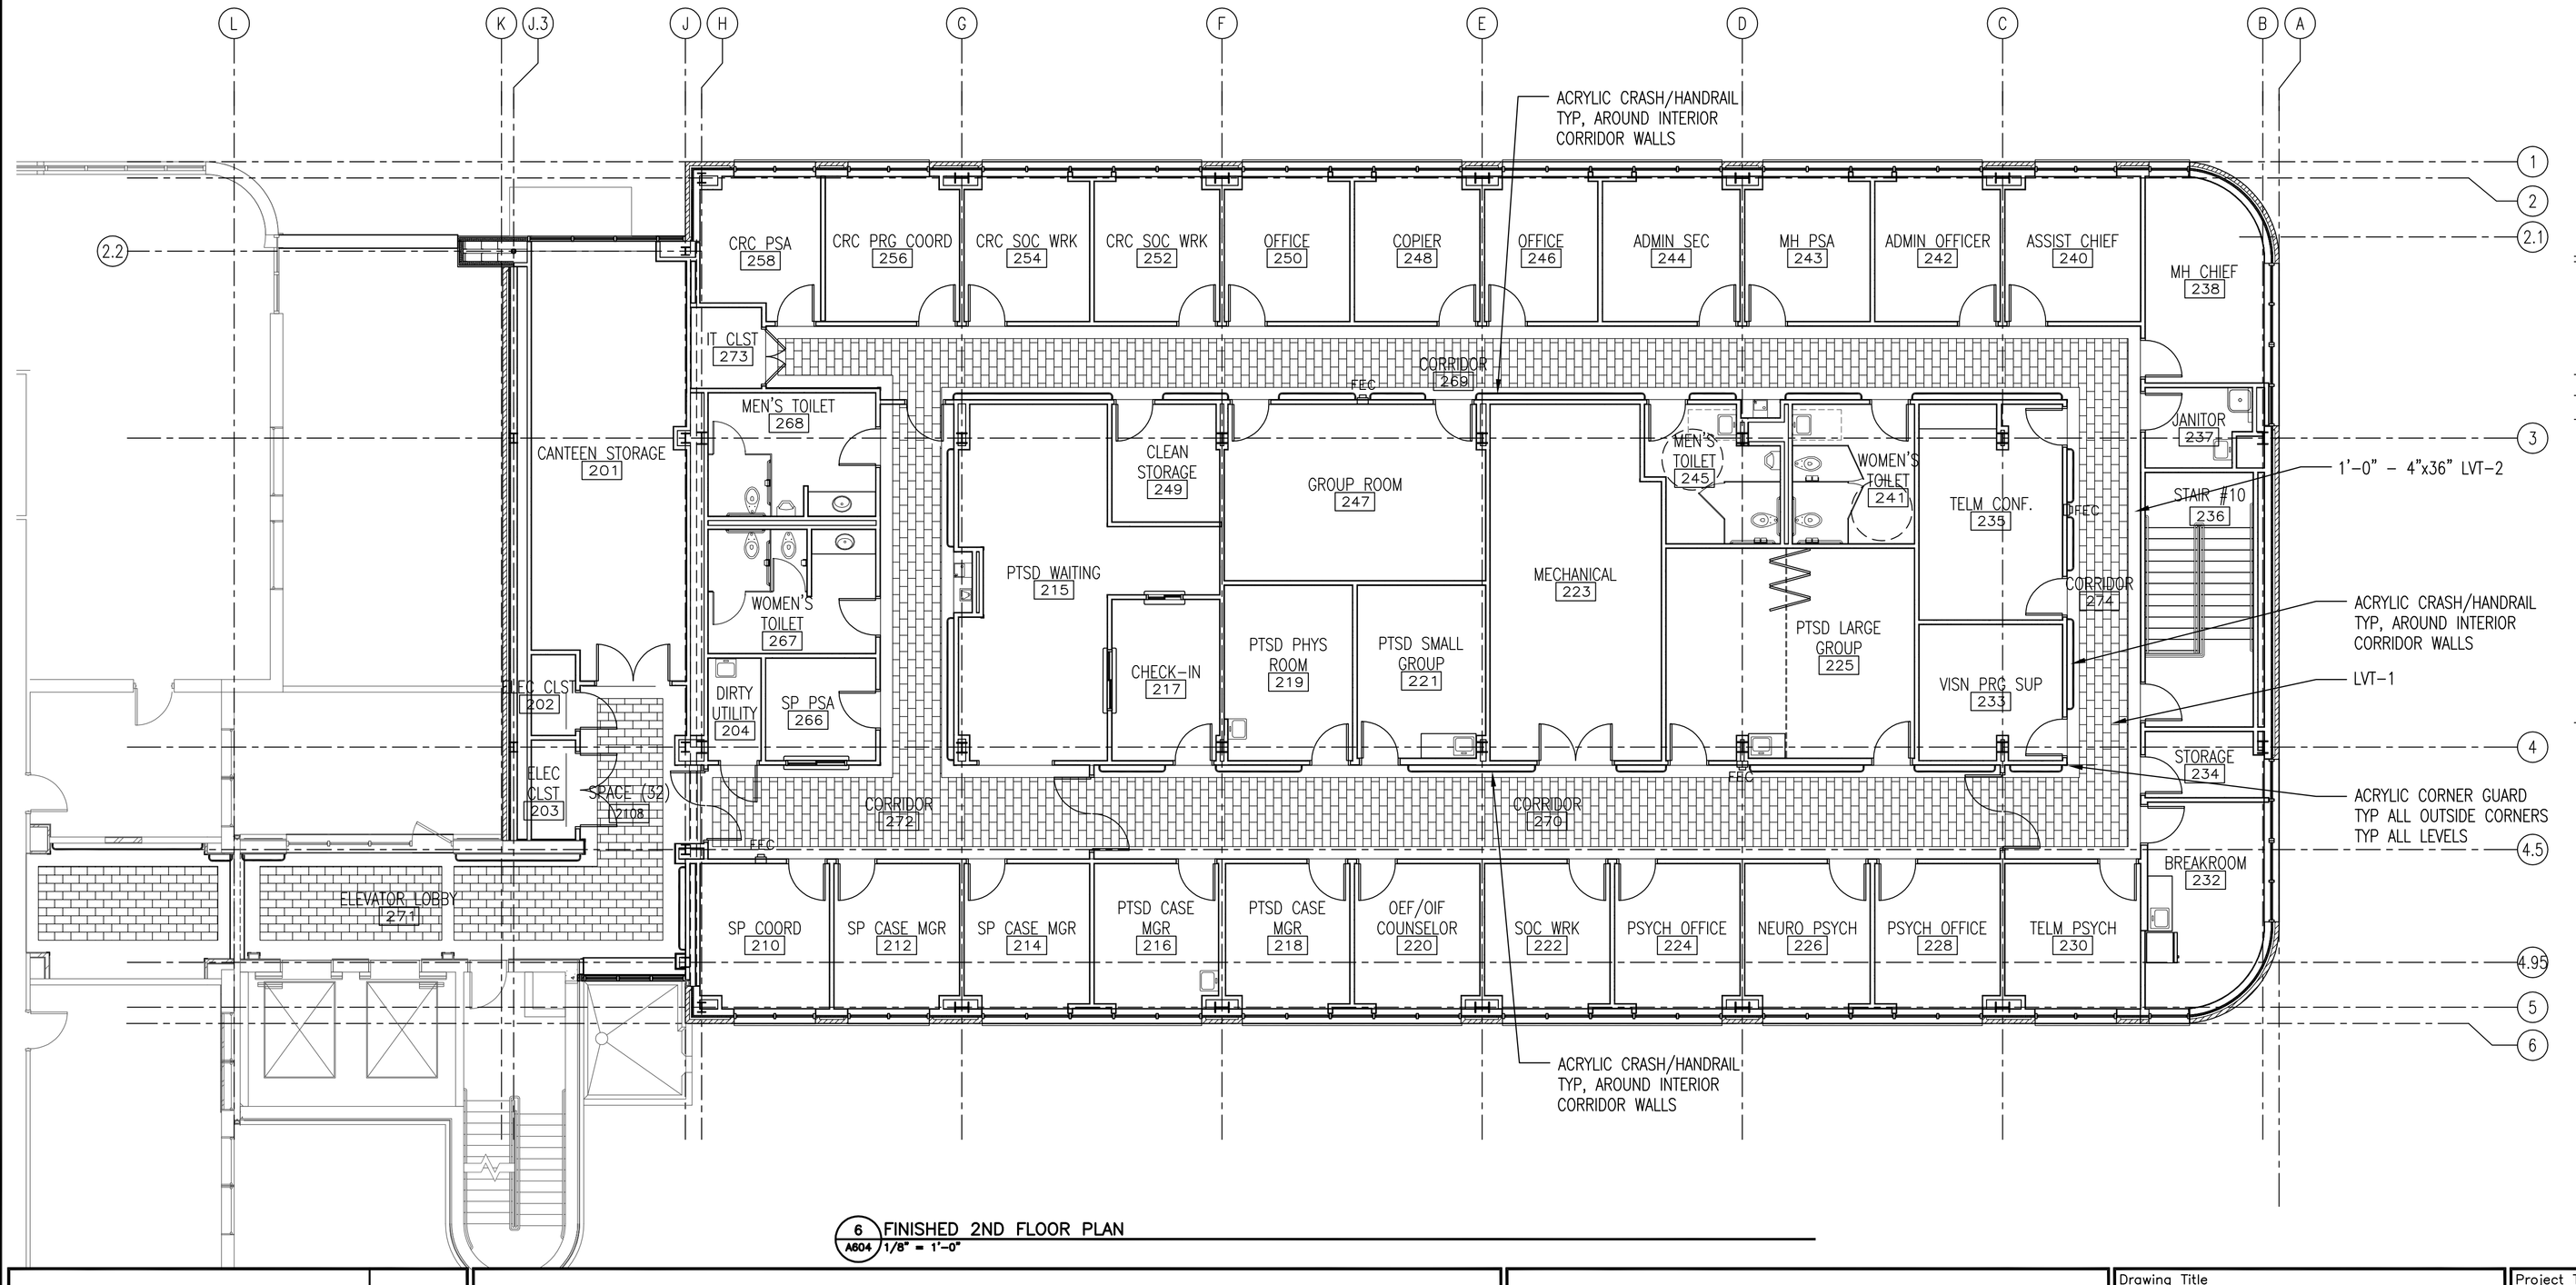

6 A604 FINISHED 2ND FLOOR PLAN
1/8" = 1'-0"

7 A604 FINISHED 9TH FLOOR PLAN
1/8" = 1'-0"

0 2" 4" 8"
SCALE: 3" = 1'-0"

0 8" 1'-4" 2'-8"
SCALE: 3/4" = 1'-0"

0 4' 8' 16'
SCALE: 1/8" = 1'-0"

NORTH

100% REVIEW SUBMITTAL

Revisions	Date

Toland◆Mizell◆Molnar, LLC
590 MEANS STREET NW,
SUITE 200
ATLANTA, GA, 30318
404-214-9774

ALAN J. TOLAND REG. NO. 6788 STATE OF LOUISIANA REGISTERED ARCHITECT

Drawing Title	FLOOR FINISH LAYOUT
Approved Project Engineer	
Project Title	2ND FLOOR OUTPATIENT MENTAL HEALTH

Building Number	BLDG 1 SOUTH WING
Checked	-
Drawn	-
Location	VA MEDICAL CENTER SHREVEPORT, LOUSIANA
Date	05-25-2011
Project No.	VA256-C-1047
DRAWING NO.	A604
Dwg. - Of -	

Veterans Administration

VA FORM 08-6231A, MAR 1984

U.S. GOVERNMENT PRINTING OFFICE:1984-440-467