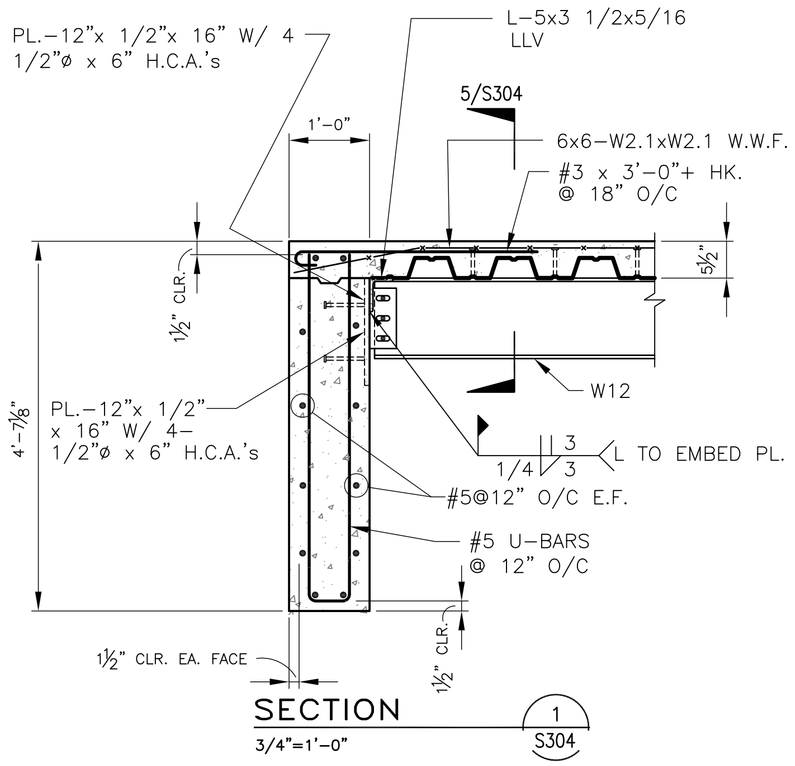

SECTION 1 S304
3/4"=1'–0"

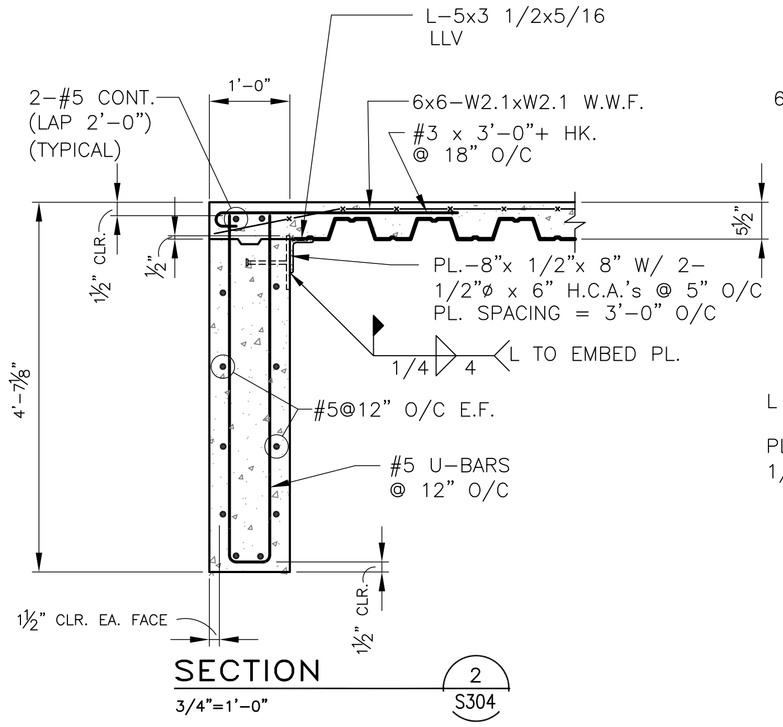

SECTION 2 S304
3/4"=1'–0"

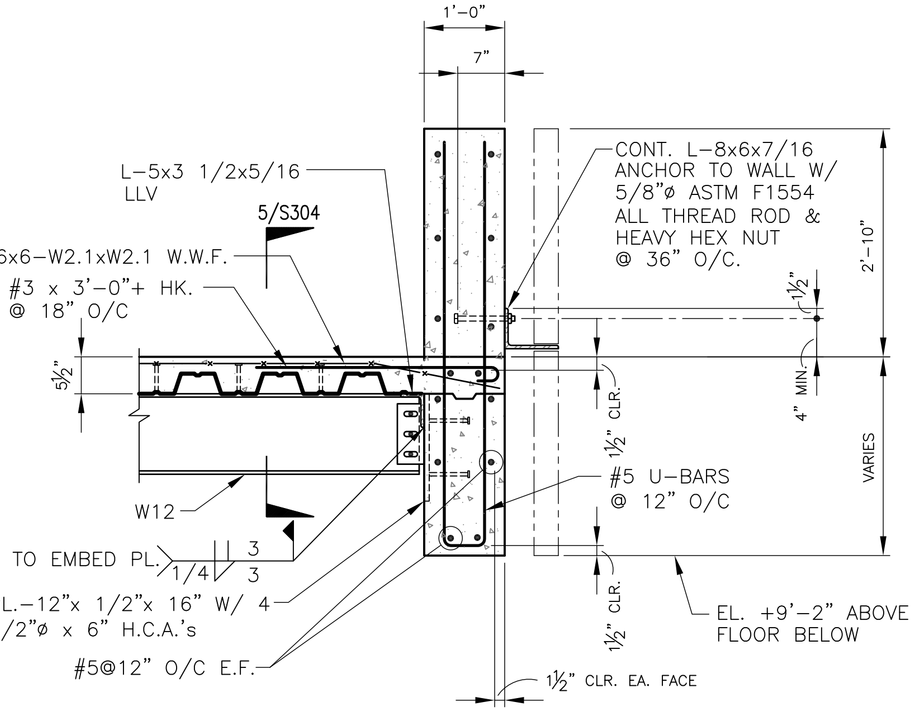

SECTION 3 S304
3/4"=1'–0"

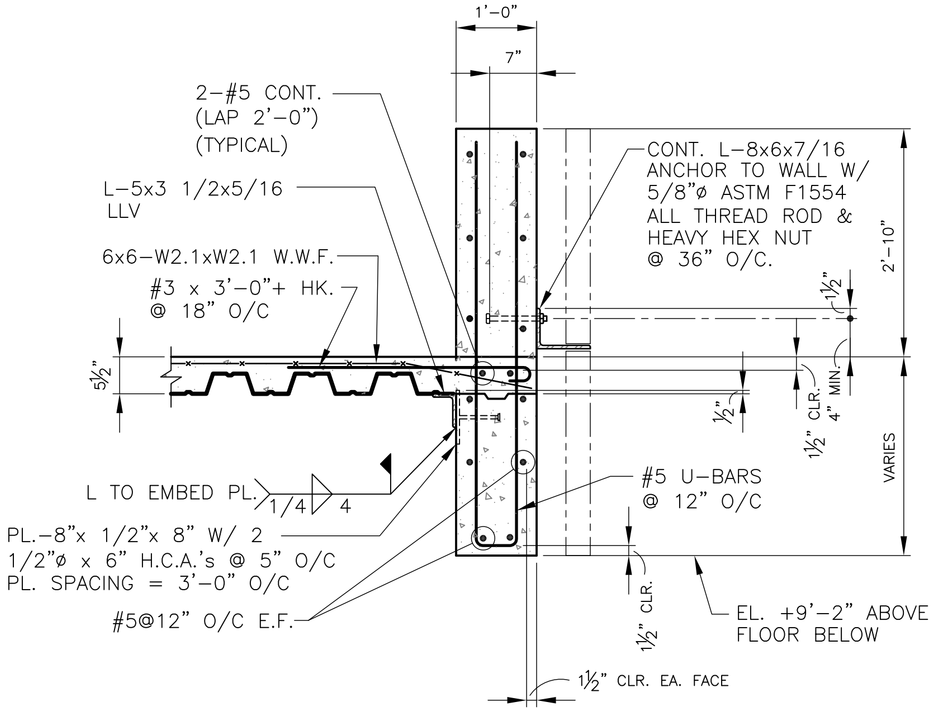

SECTION 4 S304
3/4"=1'–0"

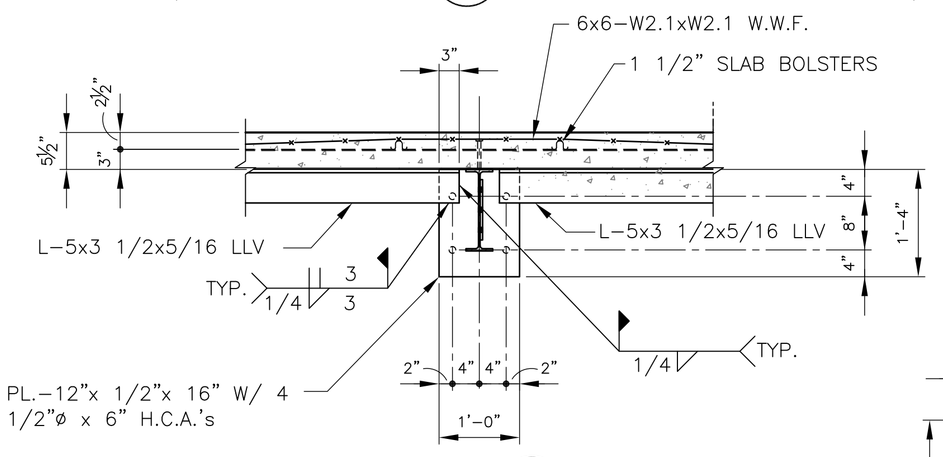

SECTION 5 S304
3/4"=1'–0"

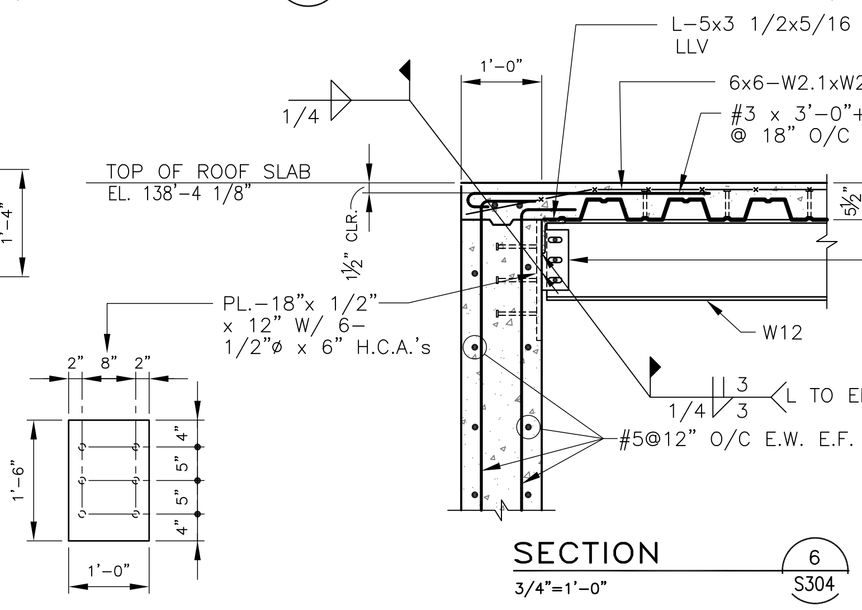

SECTION 6 S304
3/4"=1'–0"

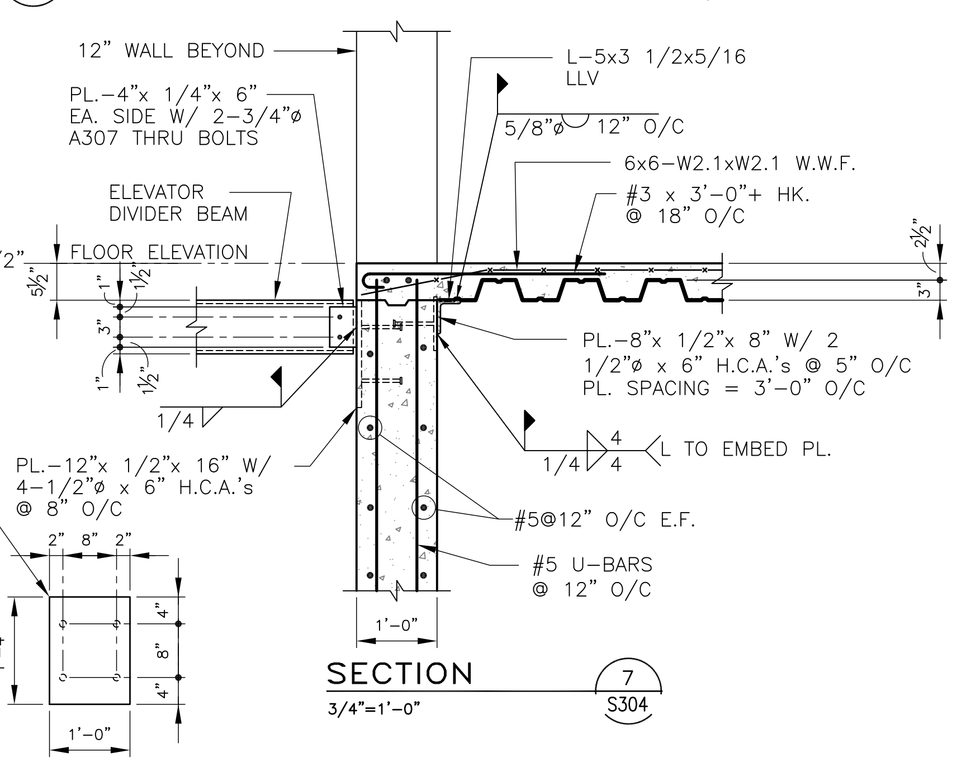

SECTION 7 S304
3/4"=1'–0"

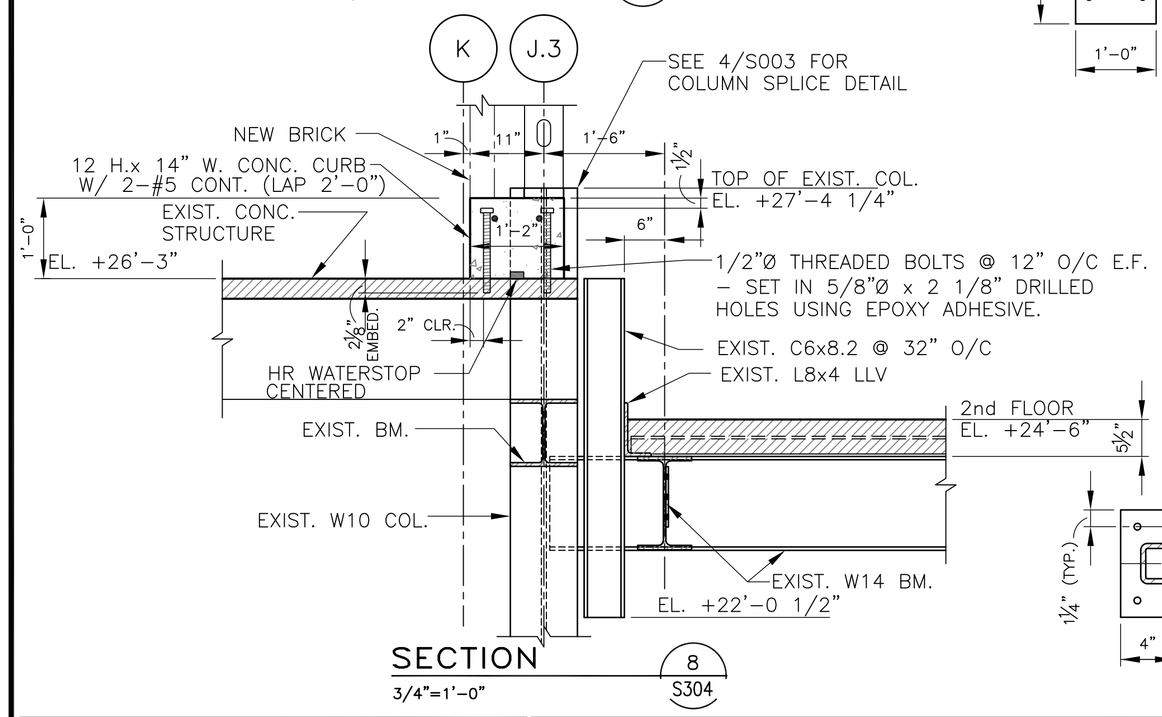

SECTION 8 S304
3/4"=1'–0"

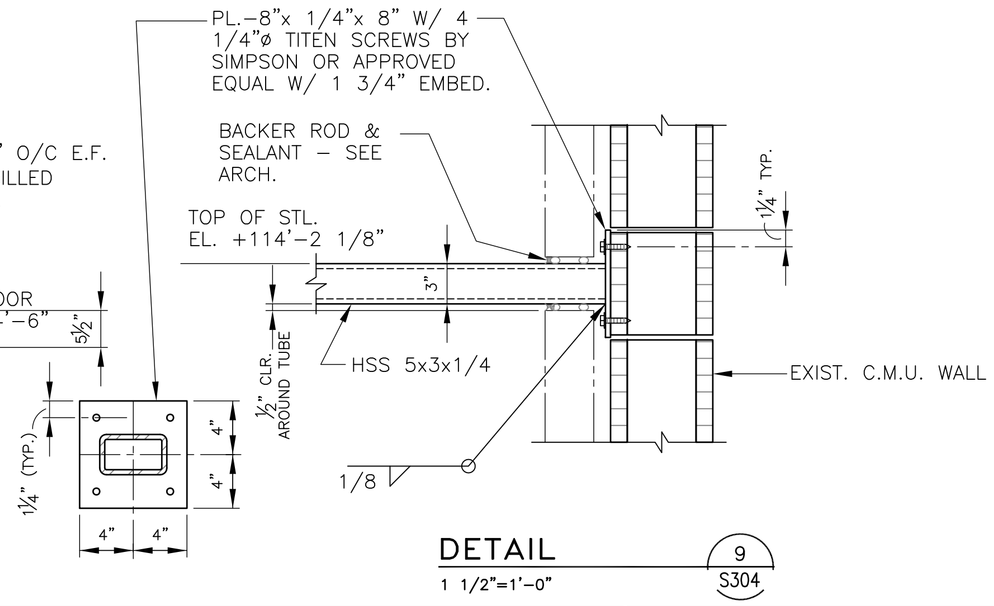

DETAIL 9 S304
1 1/2"=1'–0"

Revisions	Date

Toland◆Mizell◆Molnar, LLC
590 MEANS STREET NW,
SUITE 200
ATLANTA, GA, 30318
404-214-9774

STATE OF LOUISIANA
ROBERT C. PADGETT
License No. 25456
Professional Engineer
5/31/11

PADGETT
Engineering Group
Consulting Structural Engineers
T 678 309 9070 ■ F 678 309 0608

Drawing Title: SECTIONS & DETAILS

Approved Project Engineer:

Project Title: 2ND FLOOR OUTPATIENT MH VA SHREVEPORT

Building Number: ----

Checked: BP

Drawn: AH

Location: ----

Date: 05–25–2011

Project No.: 10049

DRAWING NO.: S304

Dwg. – Of –

Veterans Administration

NORTH

100% REVIEW SUBMITTAL

VA FORM 08–6231A, MAR 1984

U.S. GOVERNMENT PRINTING OFFICE:1984–440–467