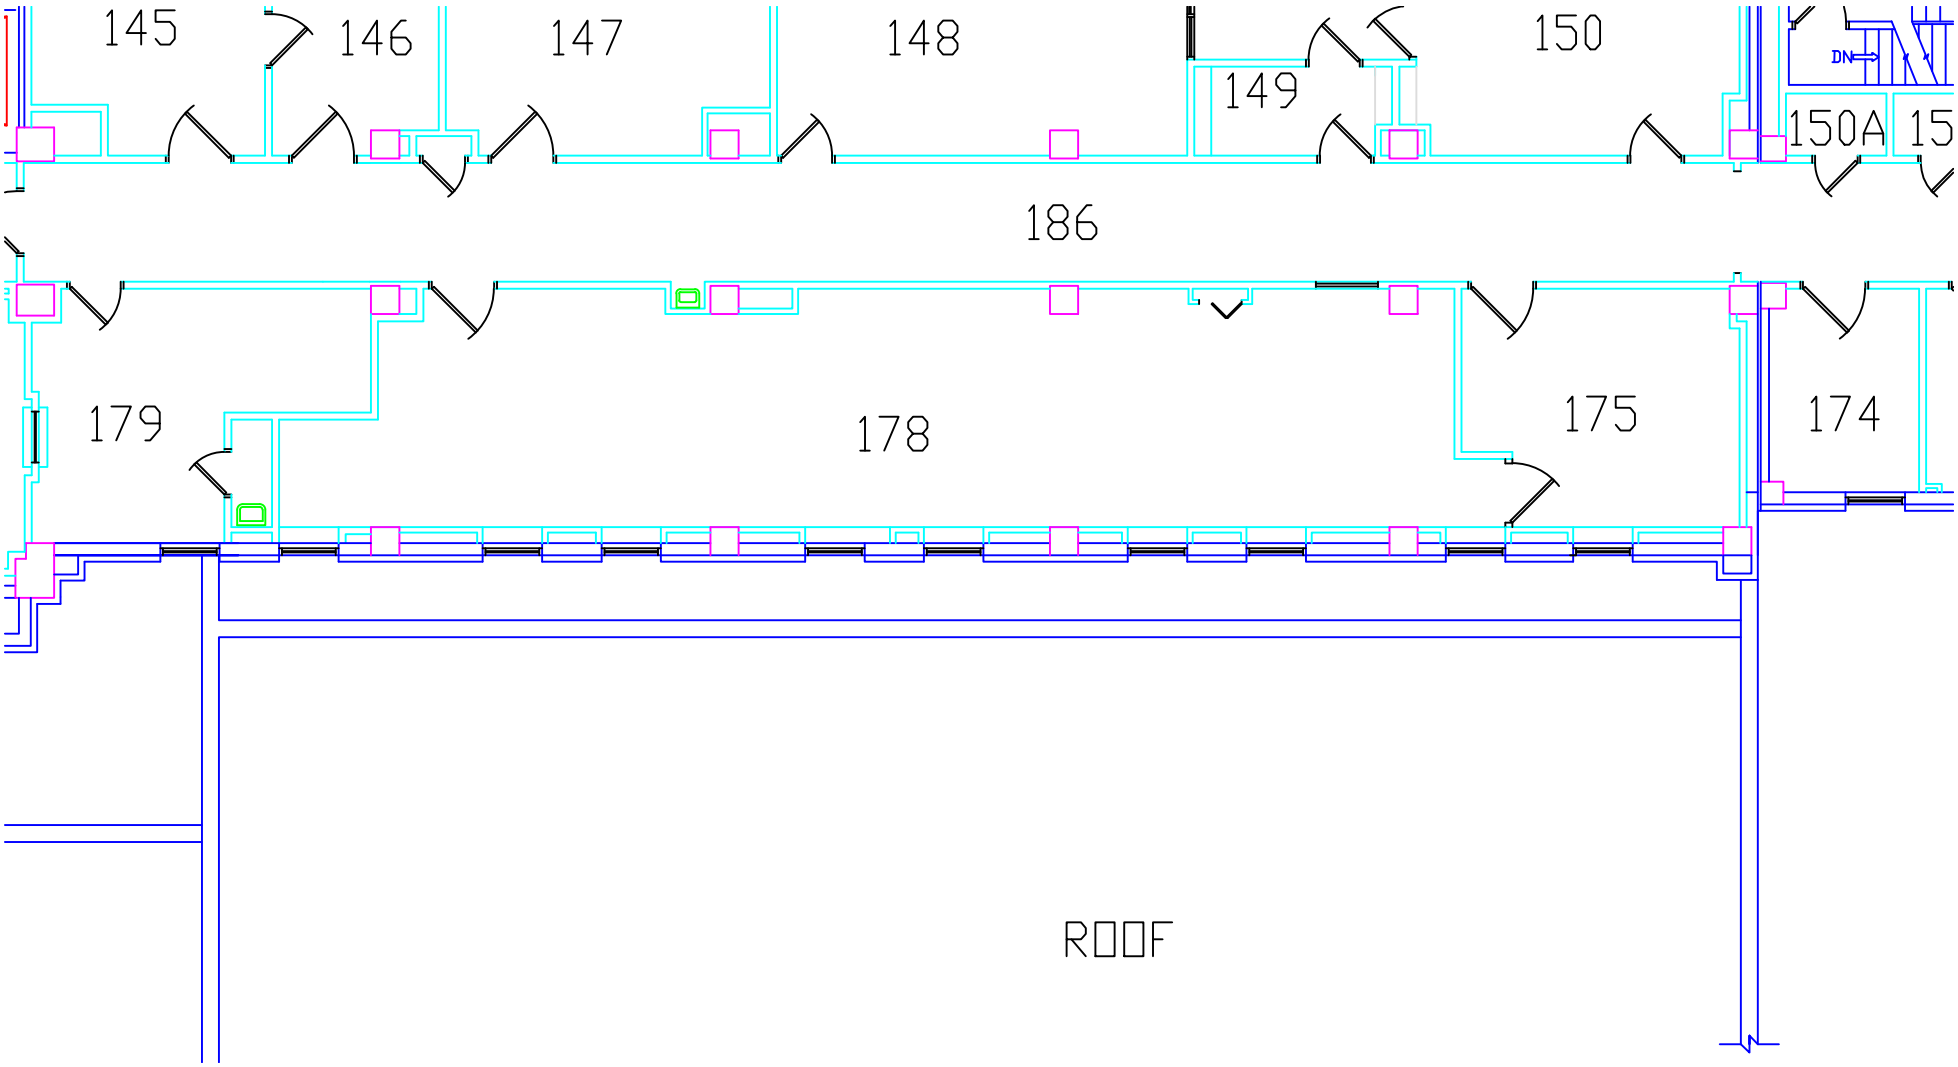
145
146
147
148
149
150
150A
15
DN
186
179
178
175
174
ROOF