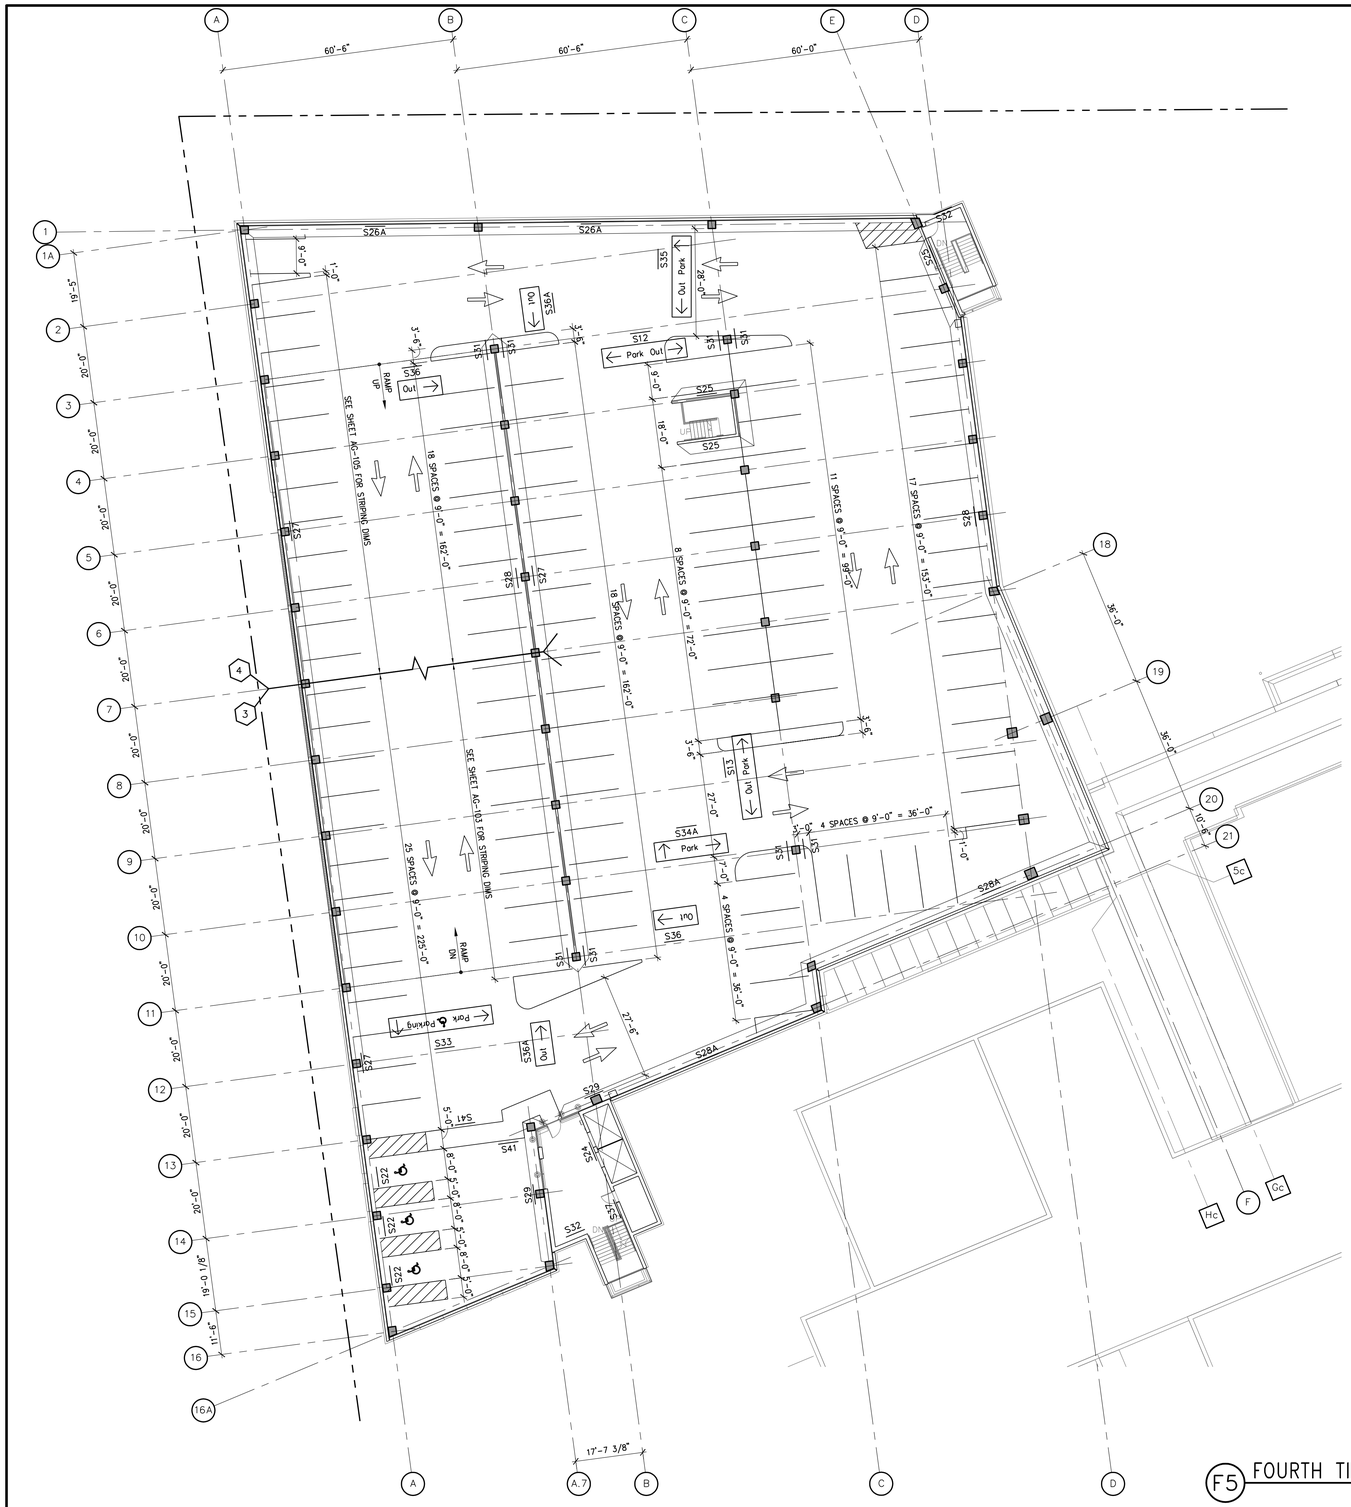
A
B
C
E
D
60'-6"
60'-6"
60'-0"
S26A
S26A
S27
S25
S25
S25