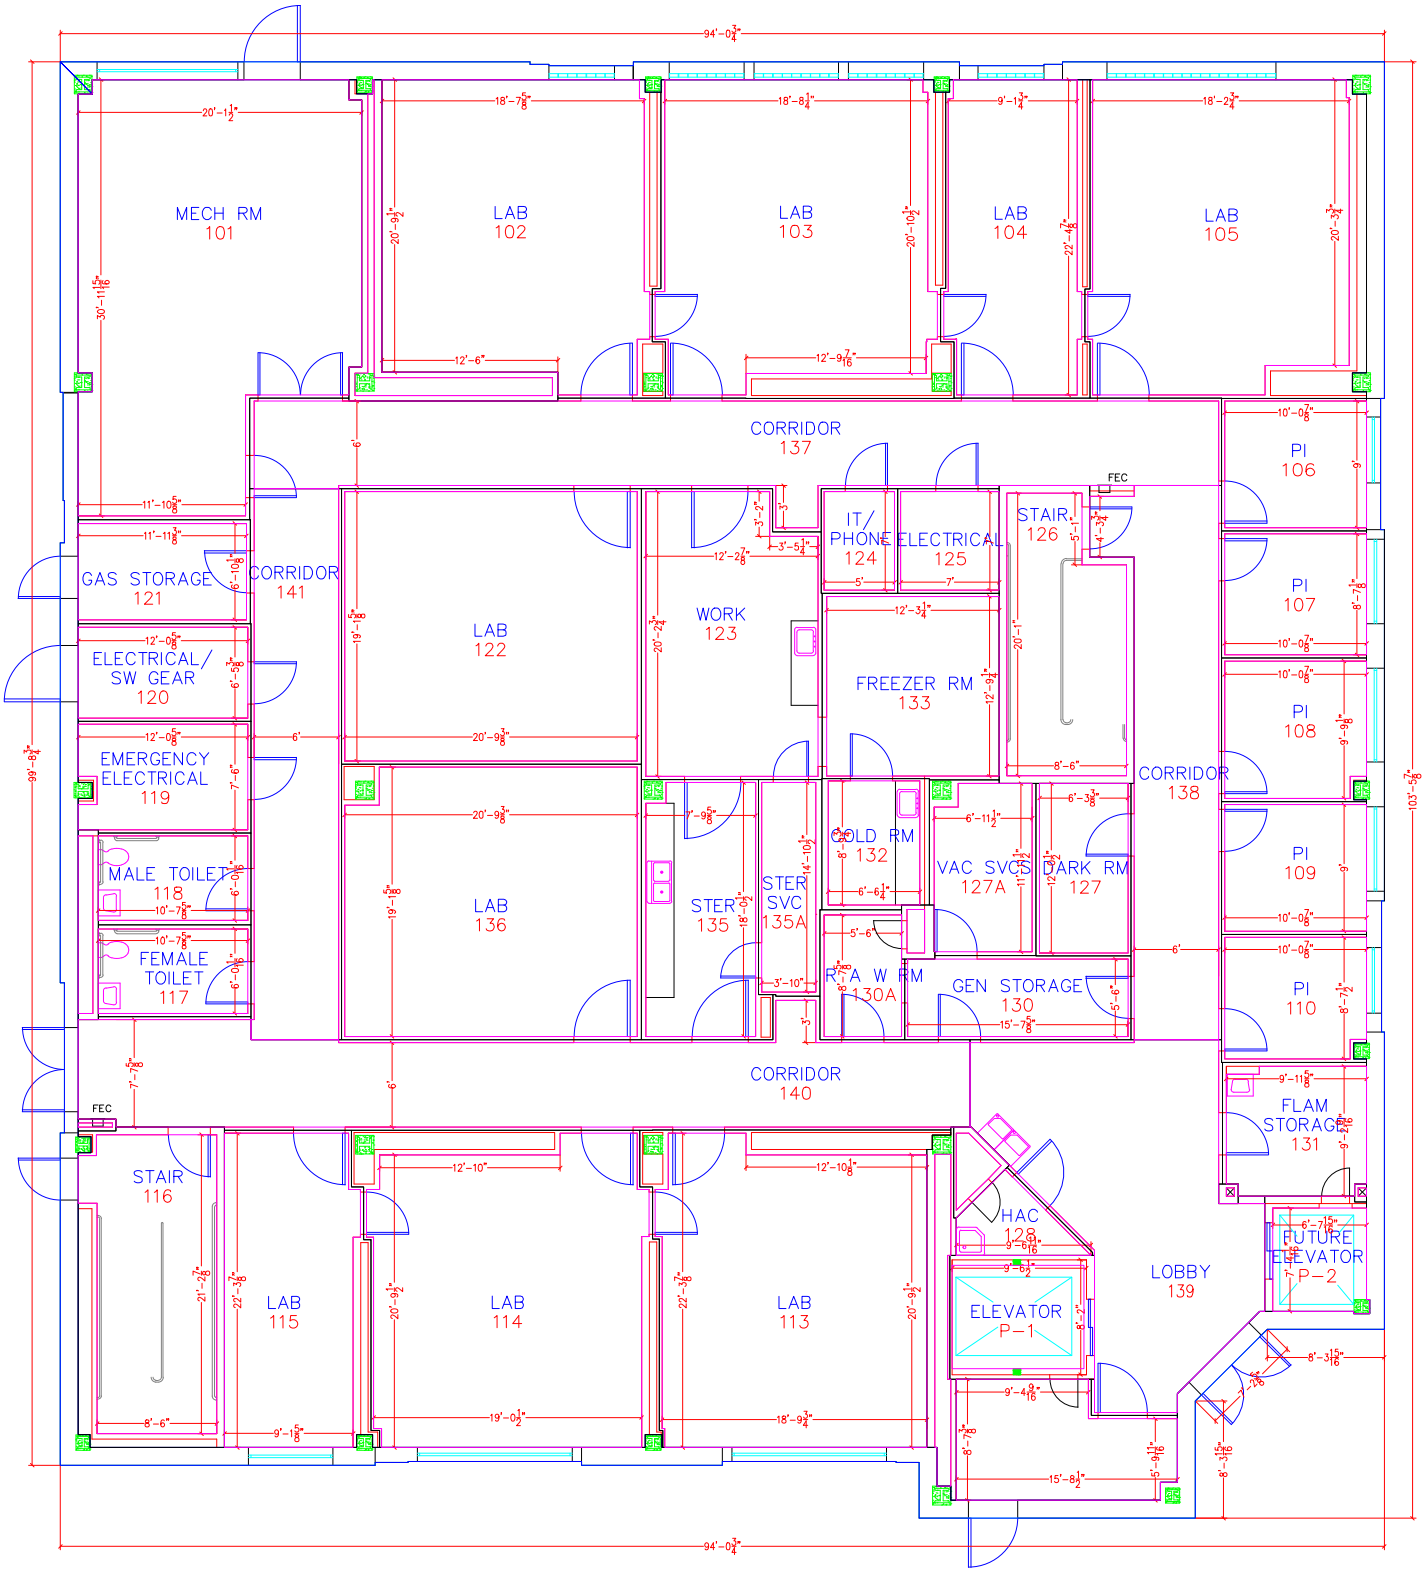
MECH RM
101
LAB
102
LAB
103
LAB
104
LAB
105
CORRIDOR
137
PI
106
PI
107
PI
108
PI
109
PI
110
GAS STORAGE
121
CORRIDOR
141
ELECTRICAL/
SW GEAR
120
EMERGENCY
ELECTRICAL
119
MALE TOILET
118
FEMALE
TOILET
117
LAB
122
WORK
123
IT/
PHONE
124
ELECTRICAL
125
STAIR
126
FREEZER RM
133
CORRIDOR
138
LAB
136
STER
135
STER
SVC
135A
COLD RM
132
VAC SVCS
127A
DARK RM
127
R/A W RM
130A
GEN STORAGE
130
CORRIDOR
140
FLAM
STORAGE
131
STAIR
116
LAB
115
LAB
114
LAB
113
HAC
120
ELEVATOR
P-1
LOBBY
139
FUTURE
ELEVATOR
P-2
FEC
FEC