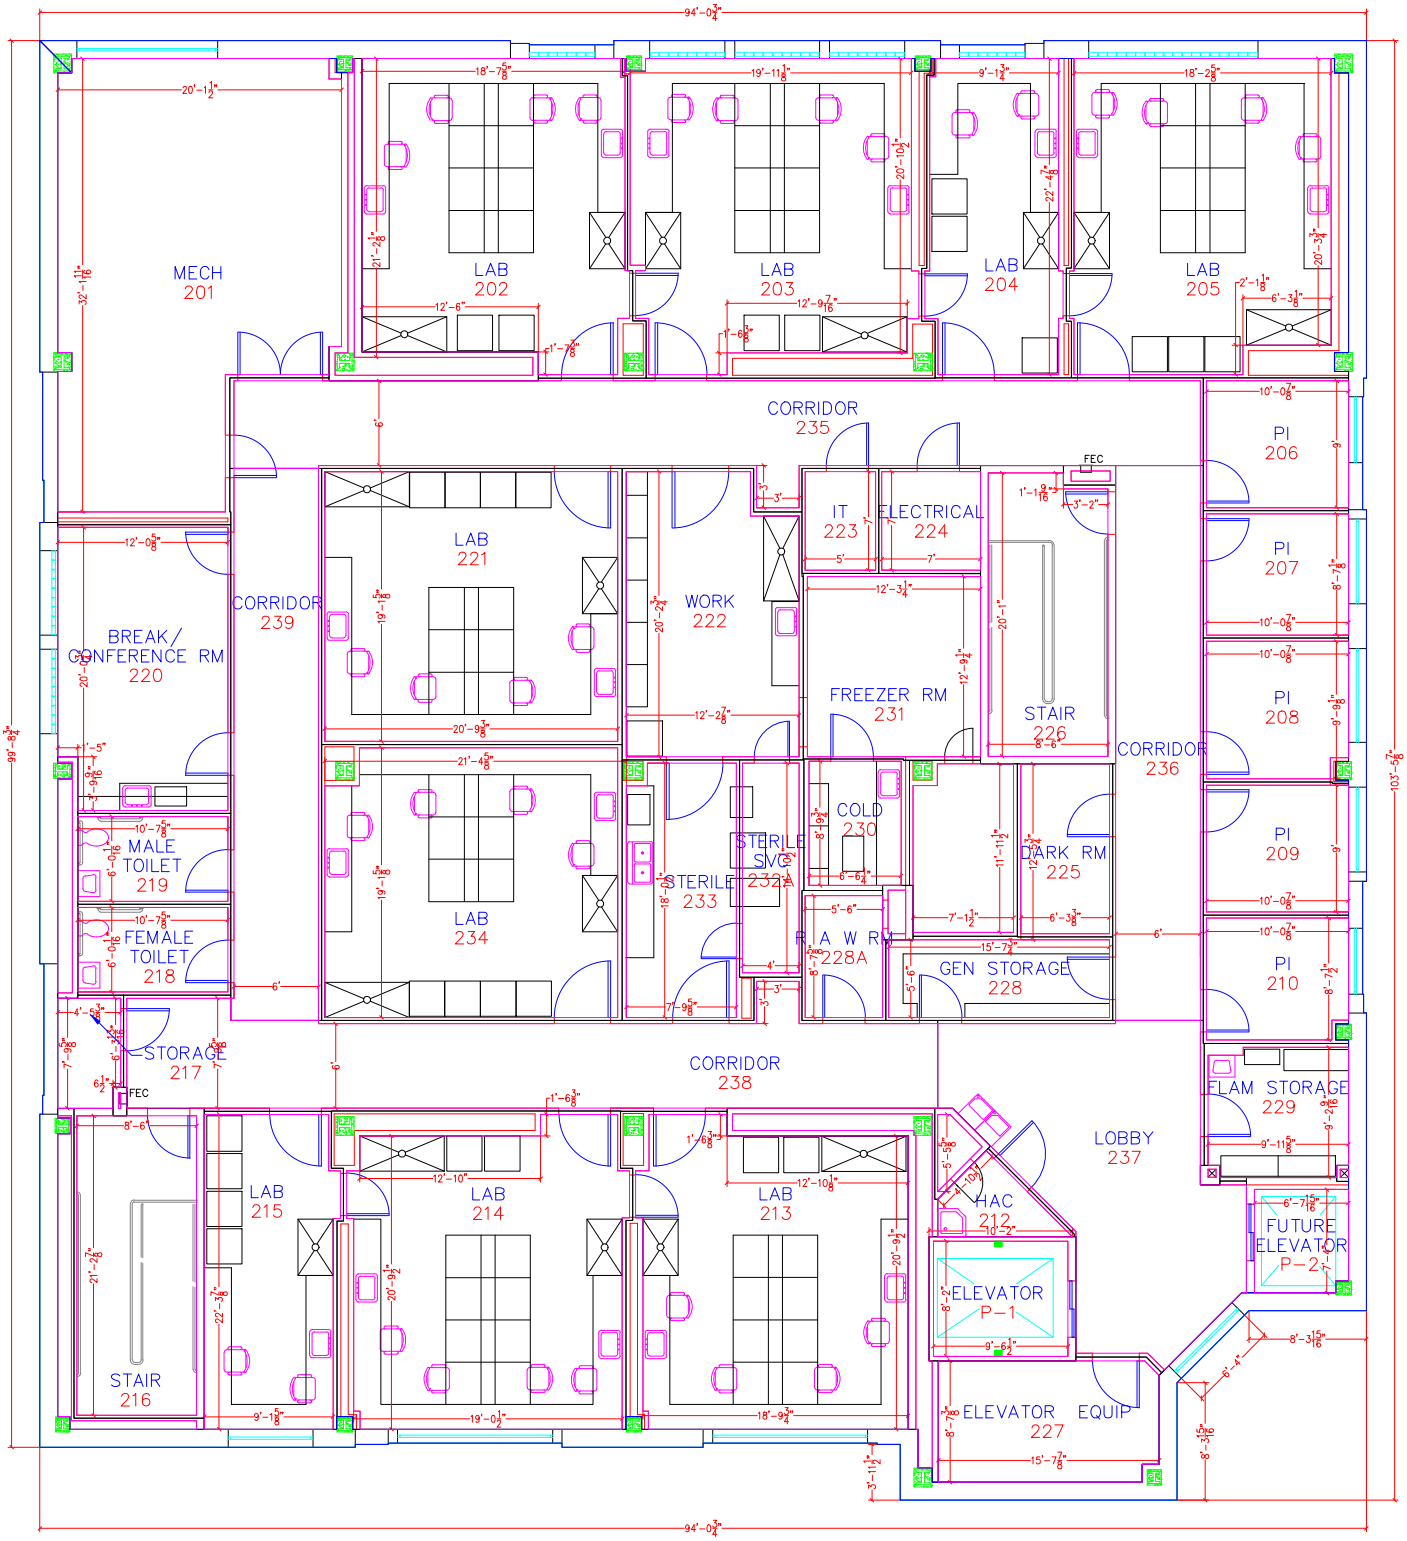
MECH 201
LAB 202
LAB 203
LAB 204
LAB 205
CORRIDOR 235
PI 206
PI 207
PI 208
PI 209
PI 210
IT 223
ELECTRICAL 224
FEC
LAB 221
WORK 222
CORRIDOR 239
BREAK/ CONFERENCE RM 220
FREEZER RM 231
STAIR 226
CORRIDOR 236
MALE TOILET 219
FEMALE TOILET 218
LAB 234
STERILE 233
STERILE SVC 232A
COLD 230
DARK RM 225
R A W RM 228A
GEN STORAGE 228
STORAGE 217
CORRIDOR 238
ELAM STORAGE 229
LOBBY 237
LAB 215
LAB 214
LAB 213
HAC 212
FUTURE ELEVATOR P-2
ELEVATOR P-1
STAIR 216
ELEVATOR EQUIP 227
94'-0 3/4"
99'-9 3/4"
103'-5 7/8"