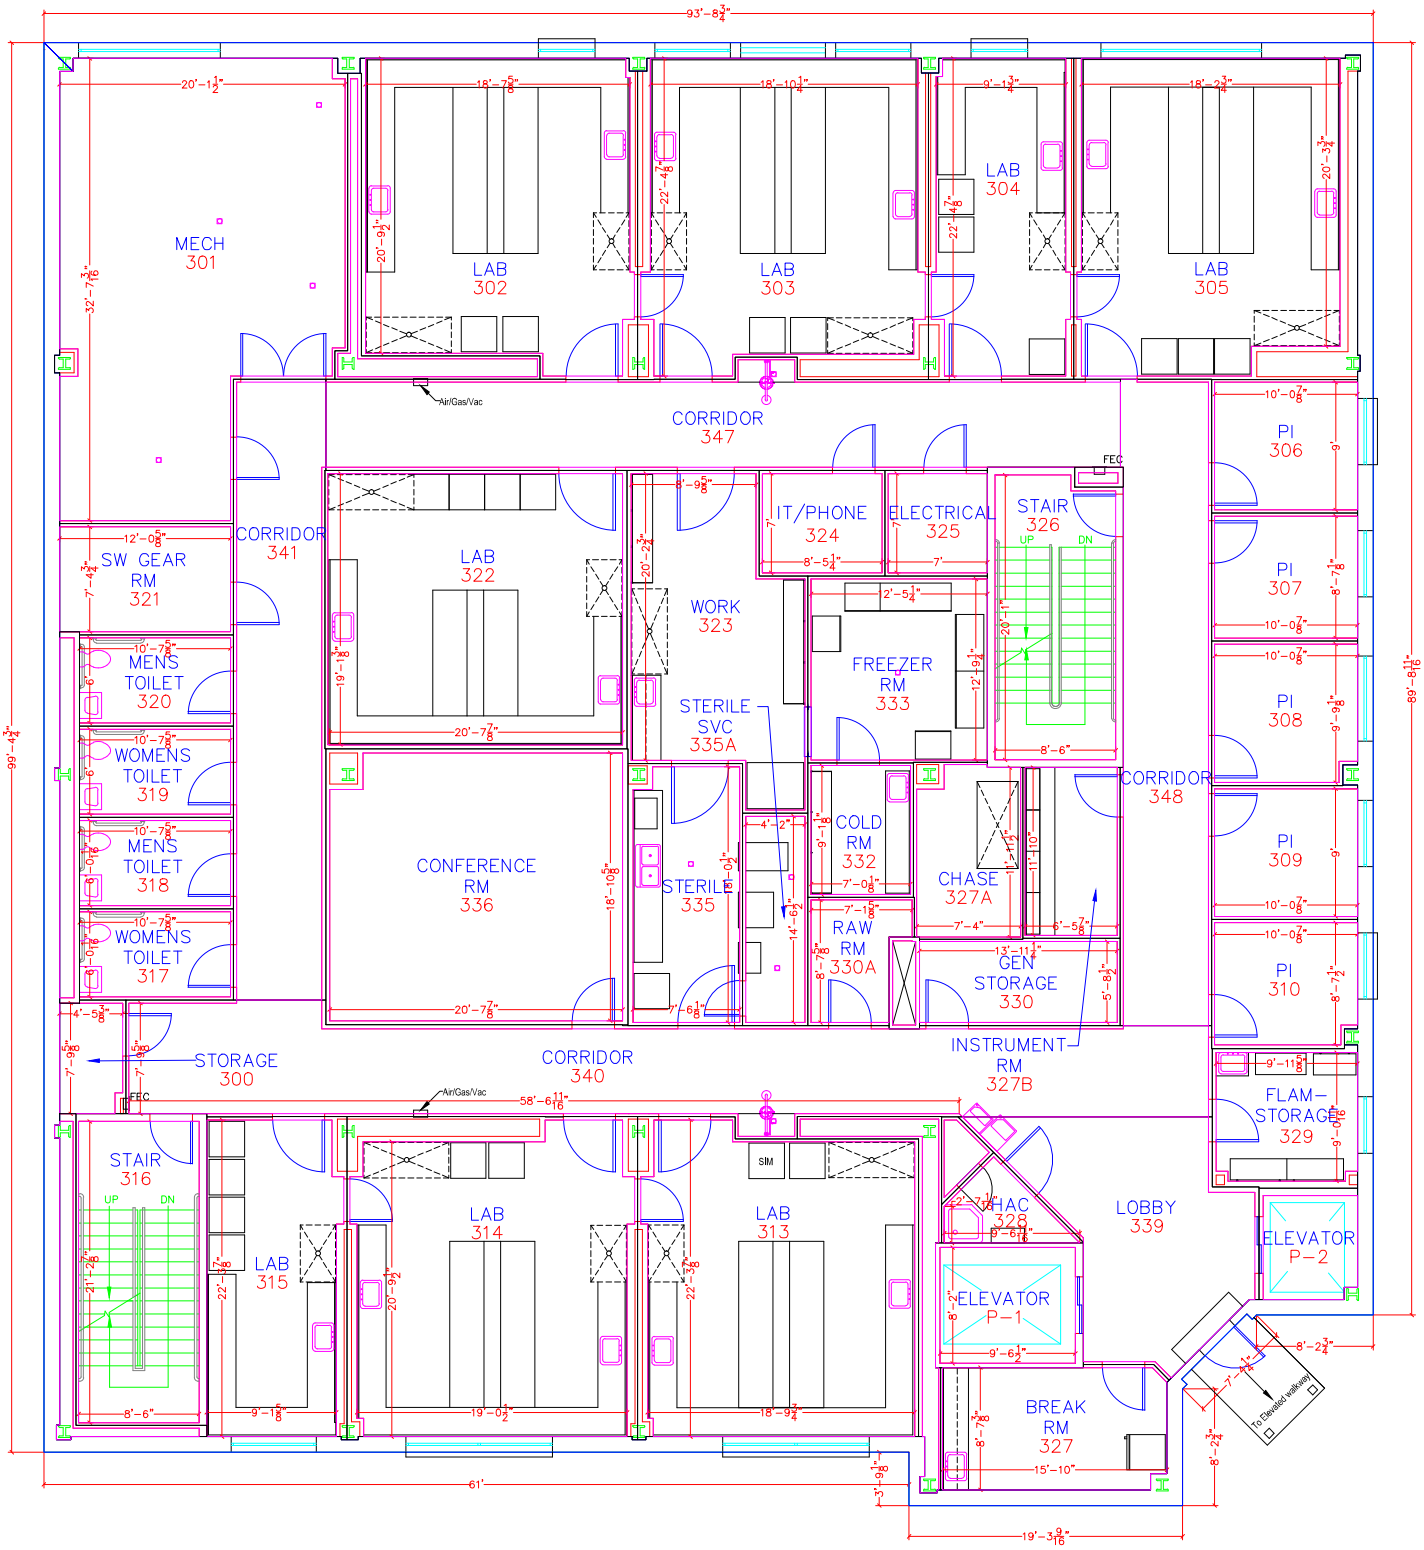
MECH 301
LAB 302
LAB 303
LAB 304
LAB 305
CORRIDOR 347
Air/Gas/Vac
PI 306
PI 307
PI 308
PI 309
PI 310
FEC
IT/PHONE 324
ELECTRICAL 325
STAIR 326
UP
DN
SW GEAR RM 321
CORRIDOR 341
LAB 322
WORK 323
FREEZER RM 333
STERILE SVC 335A
MENS TOILET 320
WOMENS TOILET 319
MENS TOILET 318
WOMENS TOILET 317
CONFERENCE RM 336
STERILE 335
COLD RM 332
RAW RM 330A
CHASE 327A
GEN STORAGE 330
CORRIDOR 348
INSTRUMENT RM 327B
STORAGE 300
CORRIDOR 340
FLAM-STORAGE 329
STAIR 316
LAB 315
LAB 314
LAB 313
SIM
HAC 328
LOBBY 339
ELEVATOR P-2
ELEVATOR P-1
BREAK RM 327
To Elevated walkway
93'-8 3/4"
99'-4 3/4"
89'-8 1/16"
61'
19'-3 9/16"