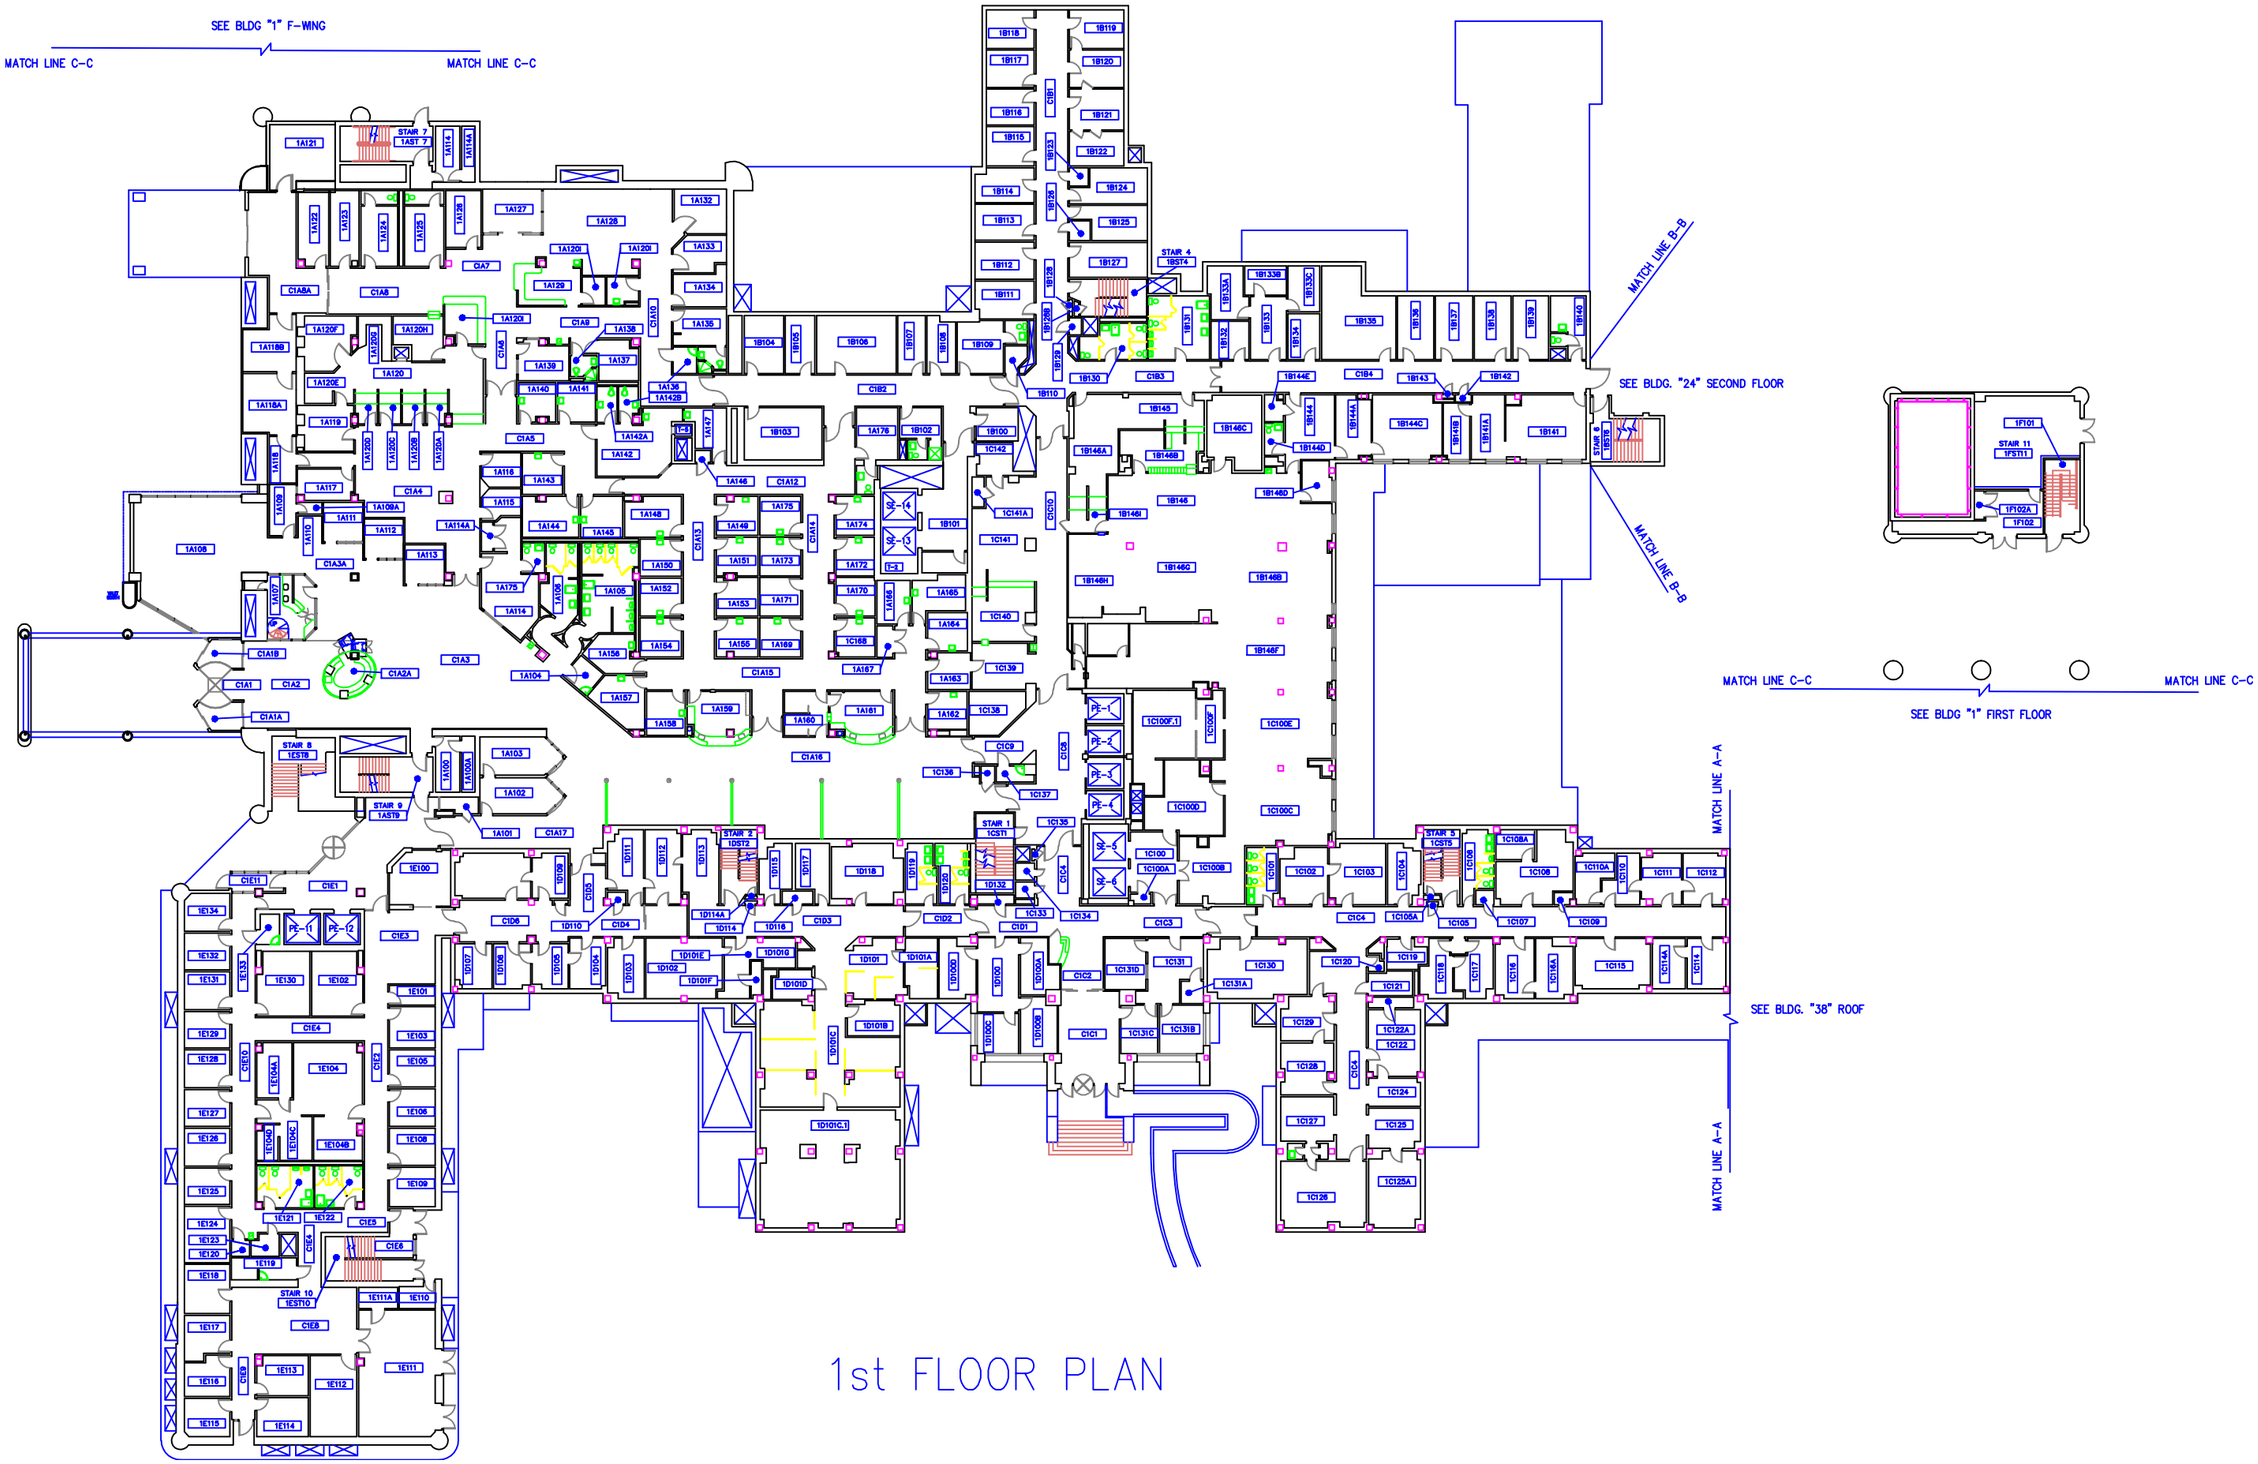

1st FLOOR PLAN

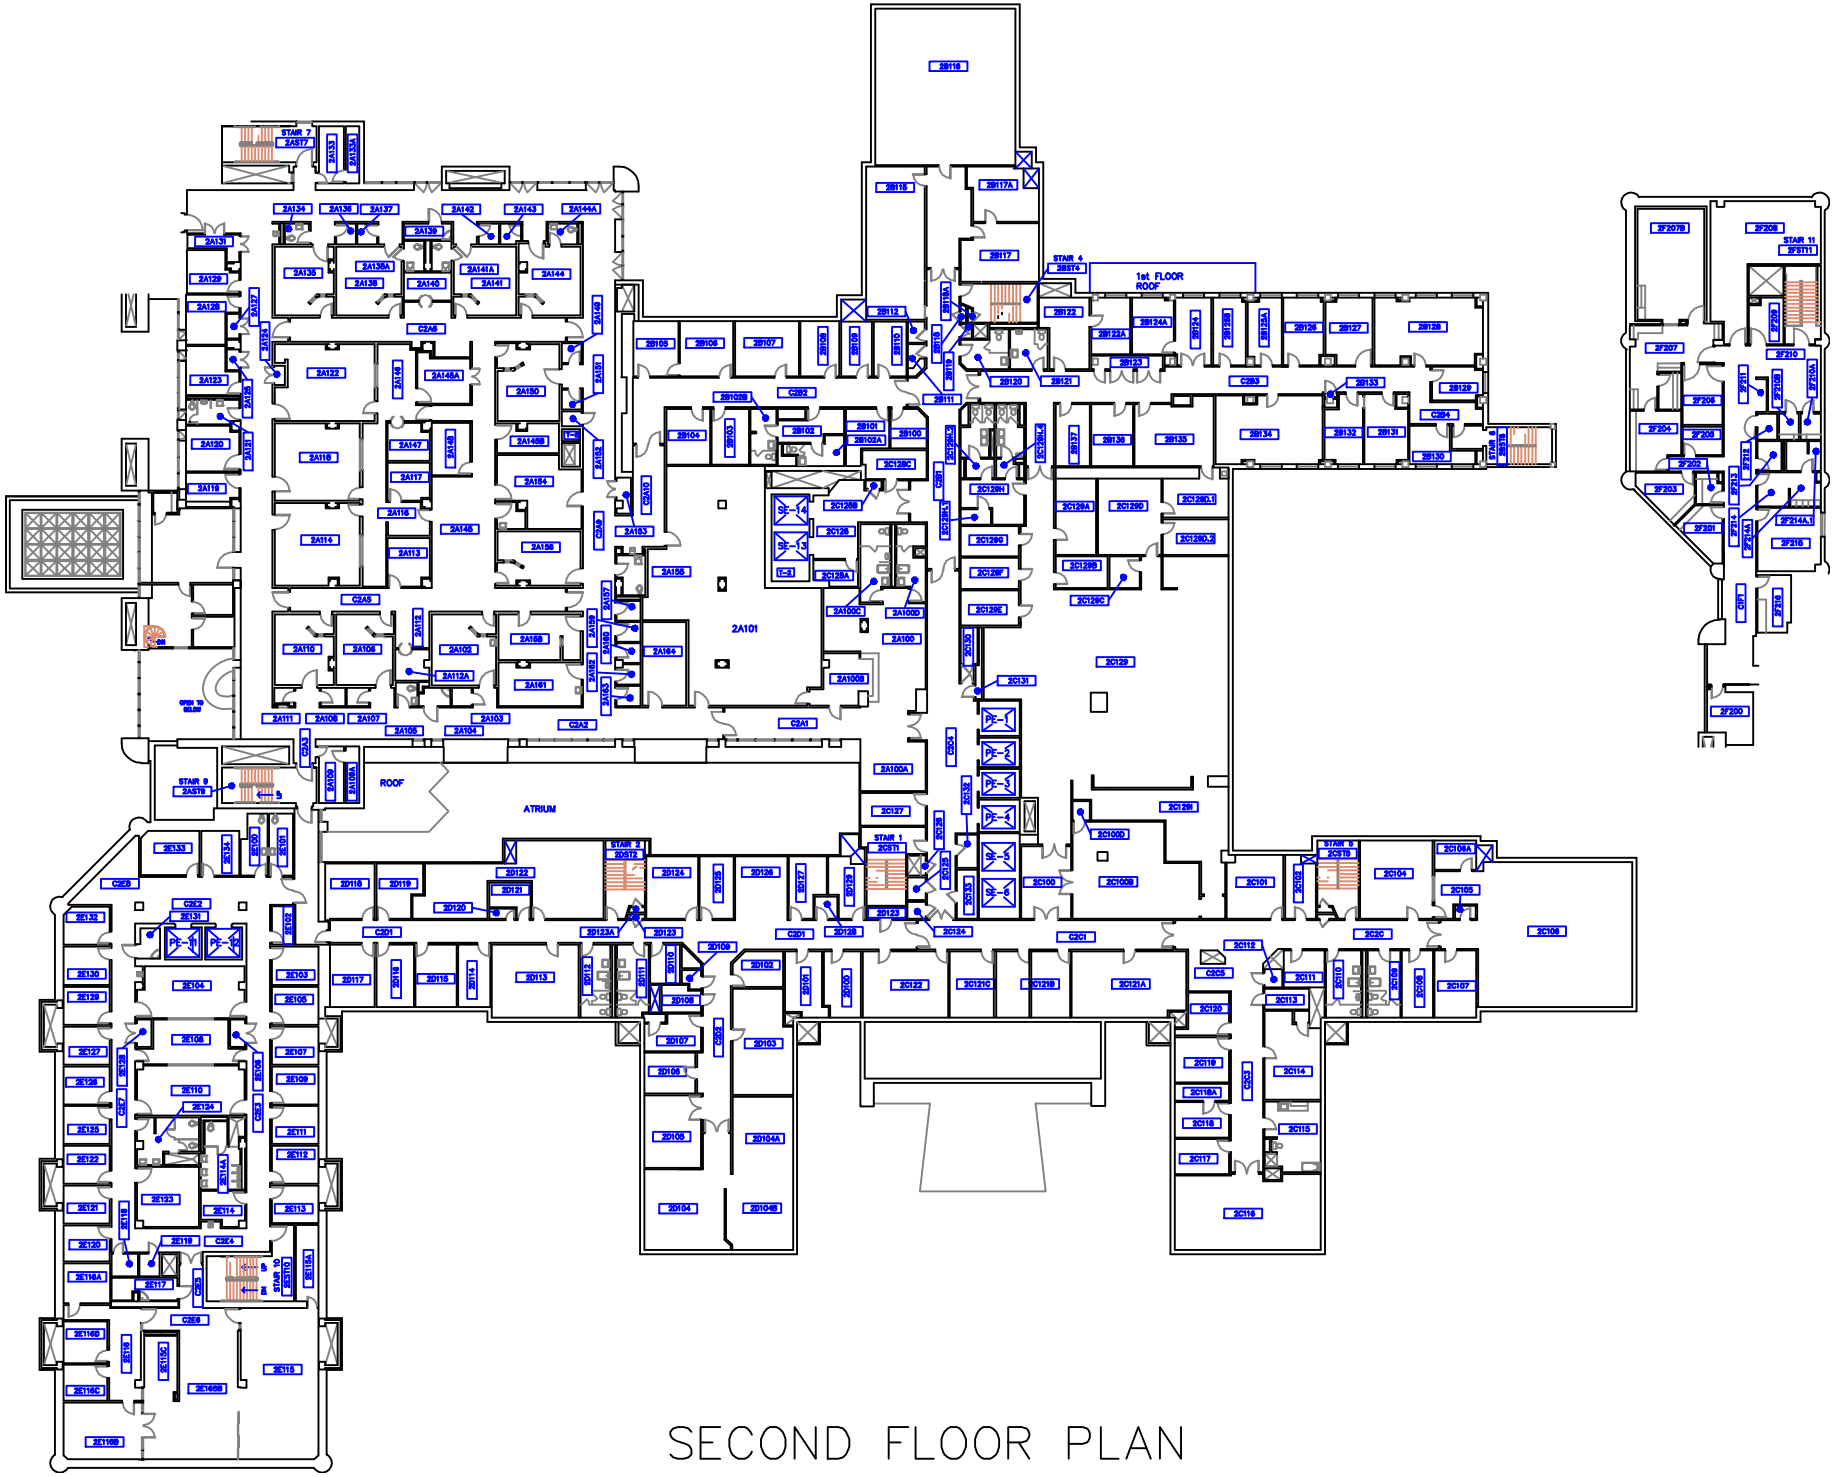

SECOND FLOOR PLAN

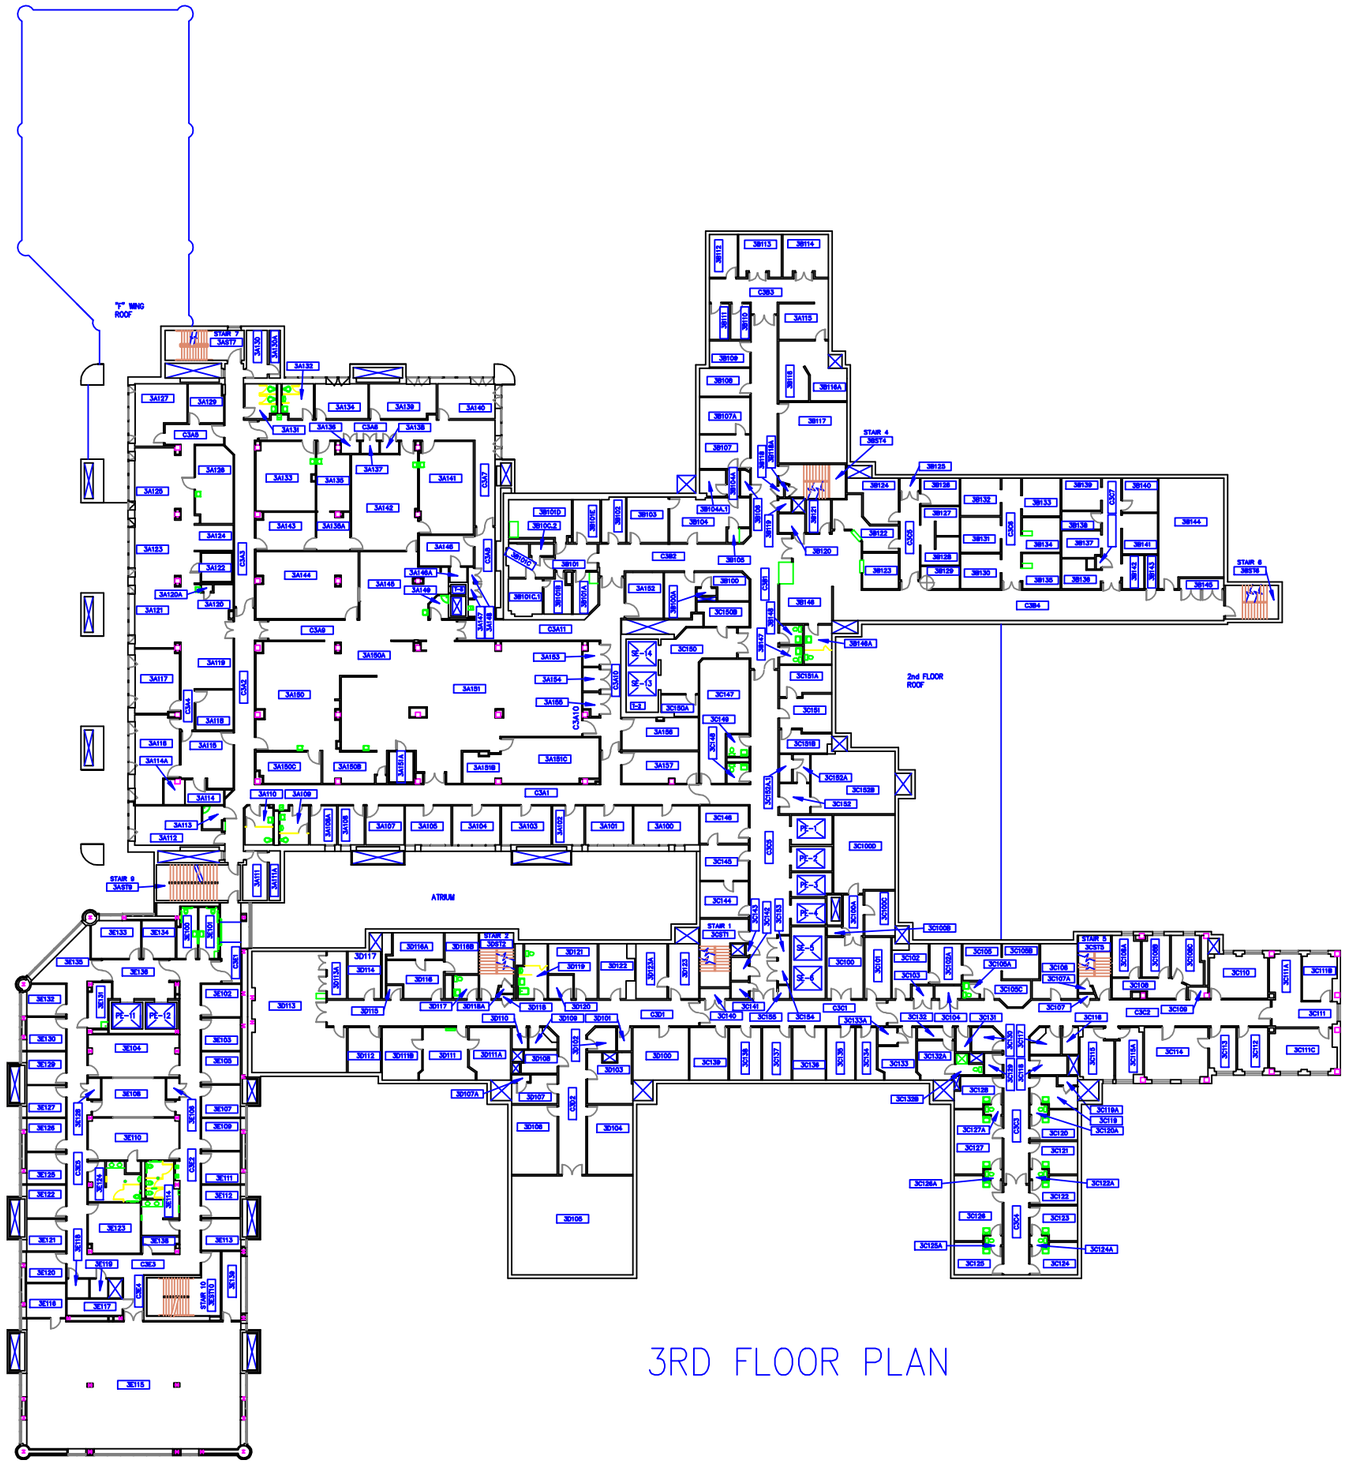

3RD FLOOR PLAN

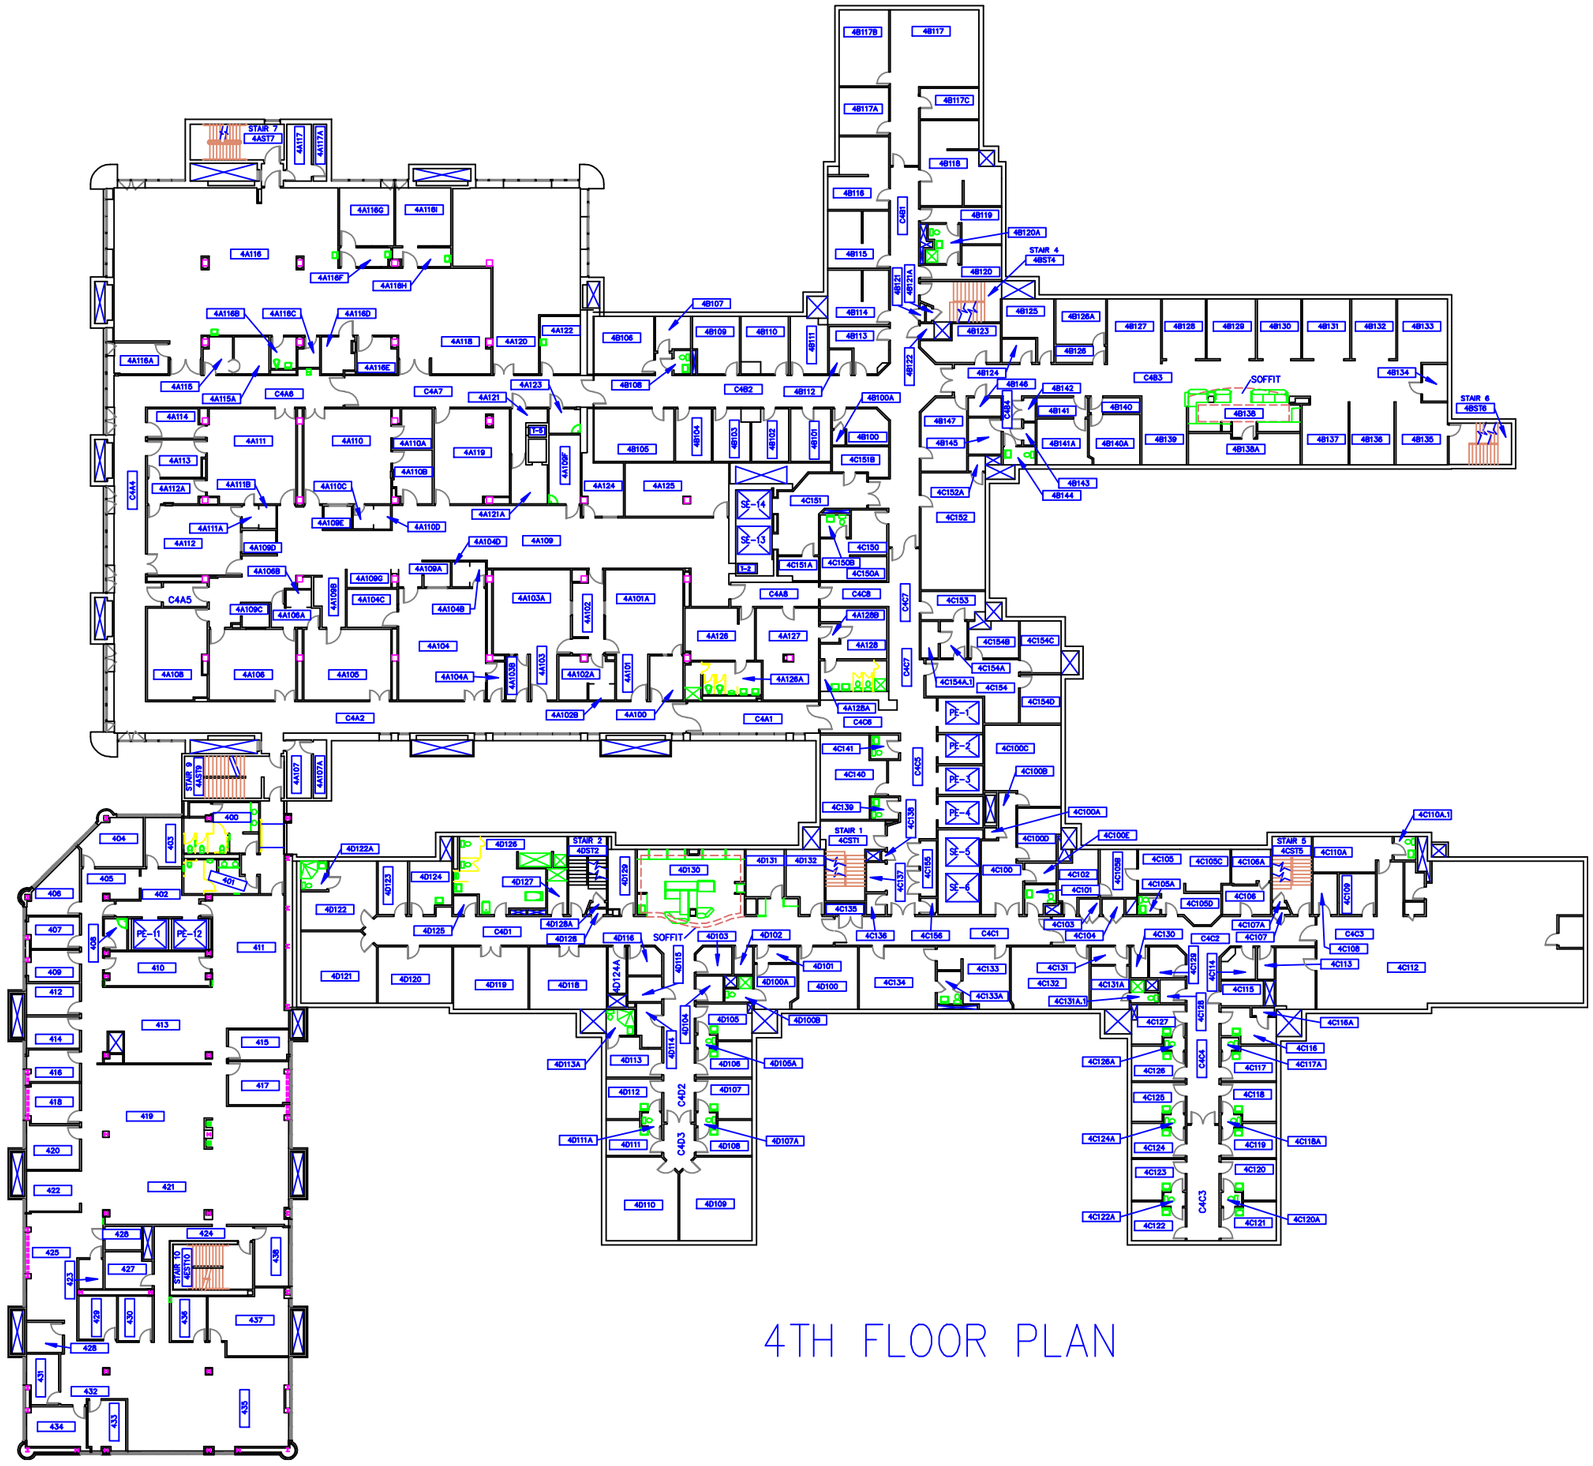

4TH FLOOR PLAN

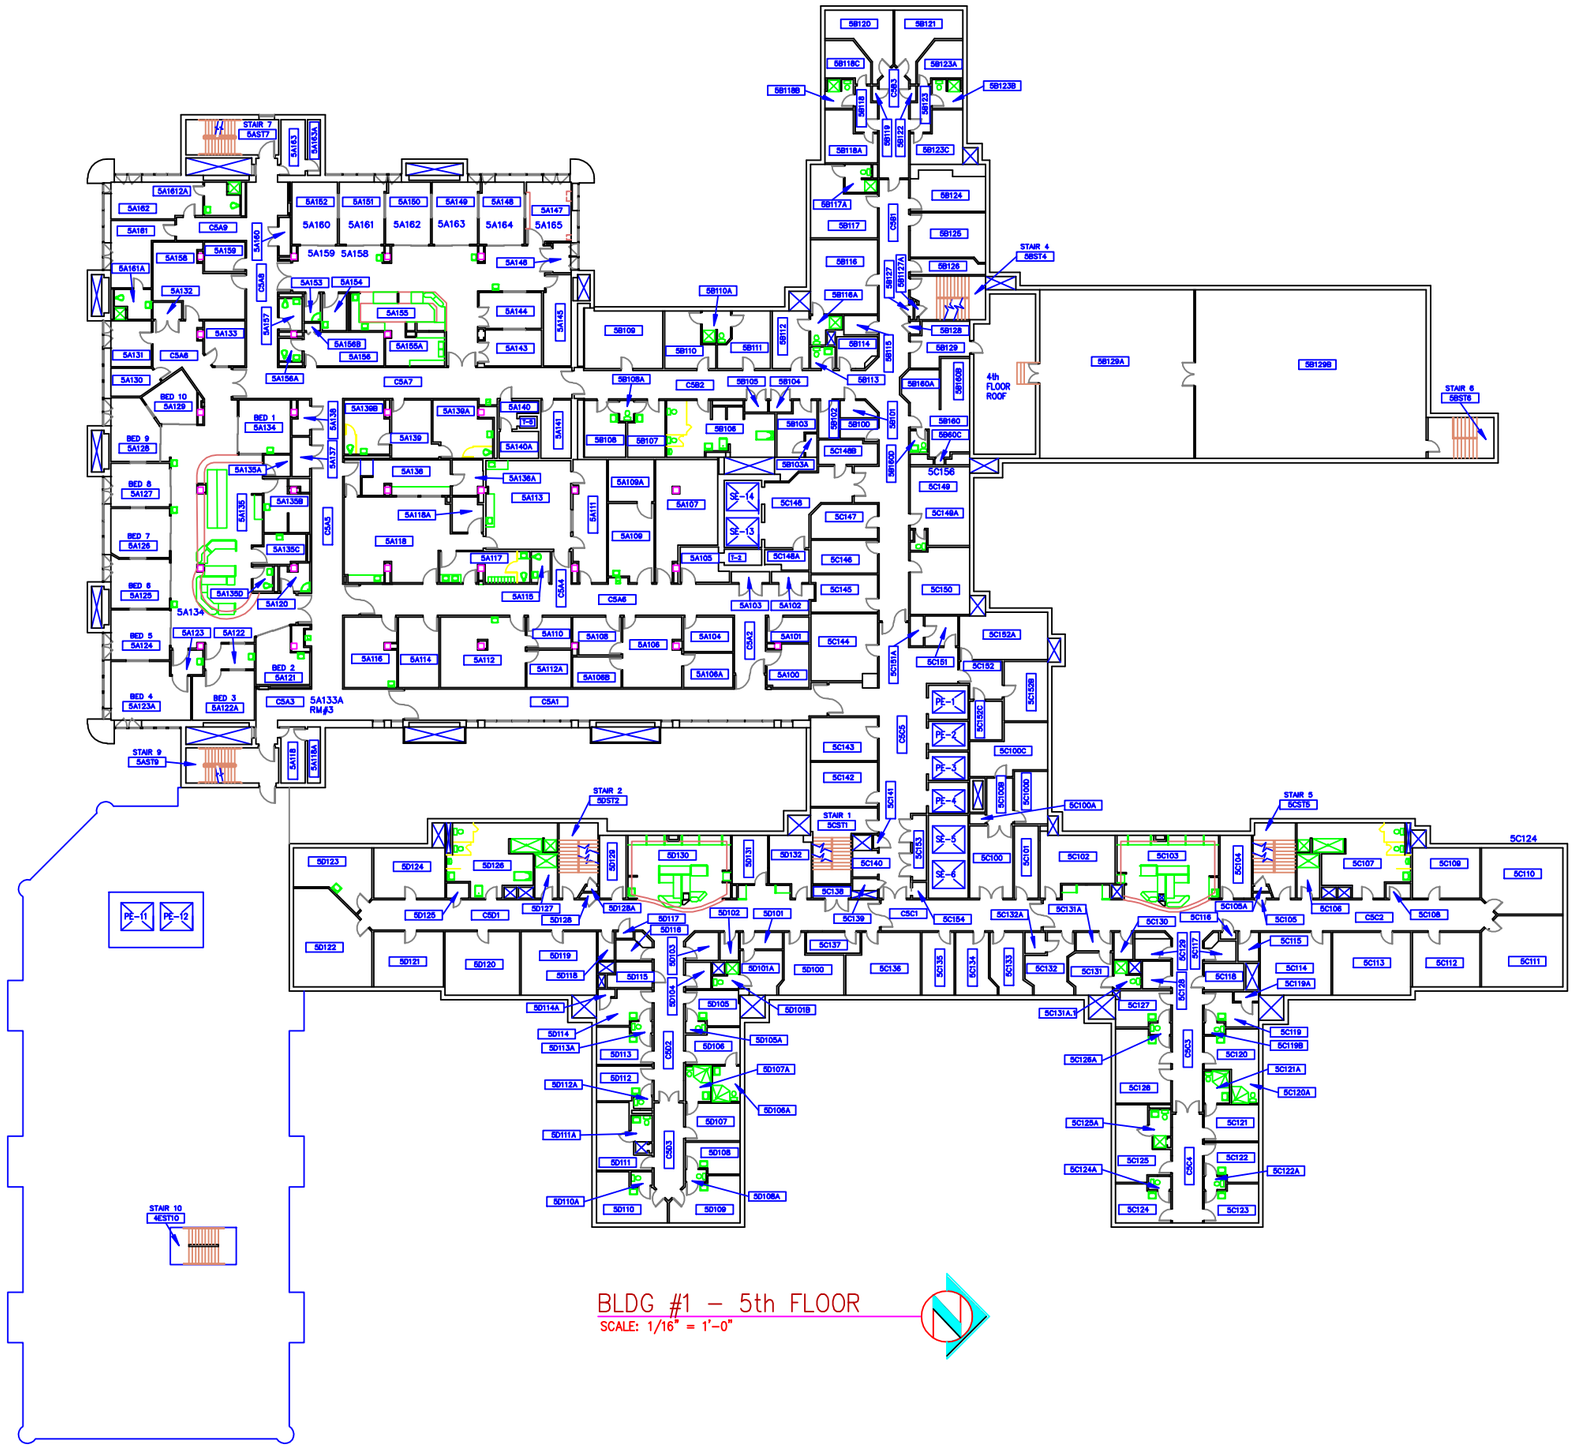

BLDG #1 – 5th FLOOR

SCALE: 1/16" = 1'-0"

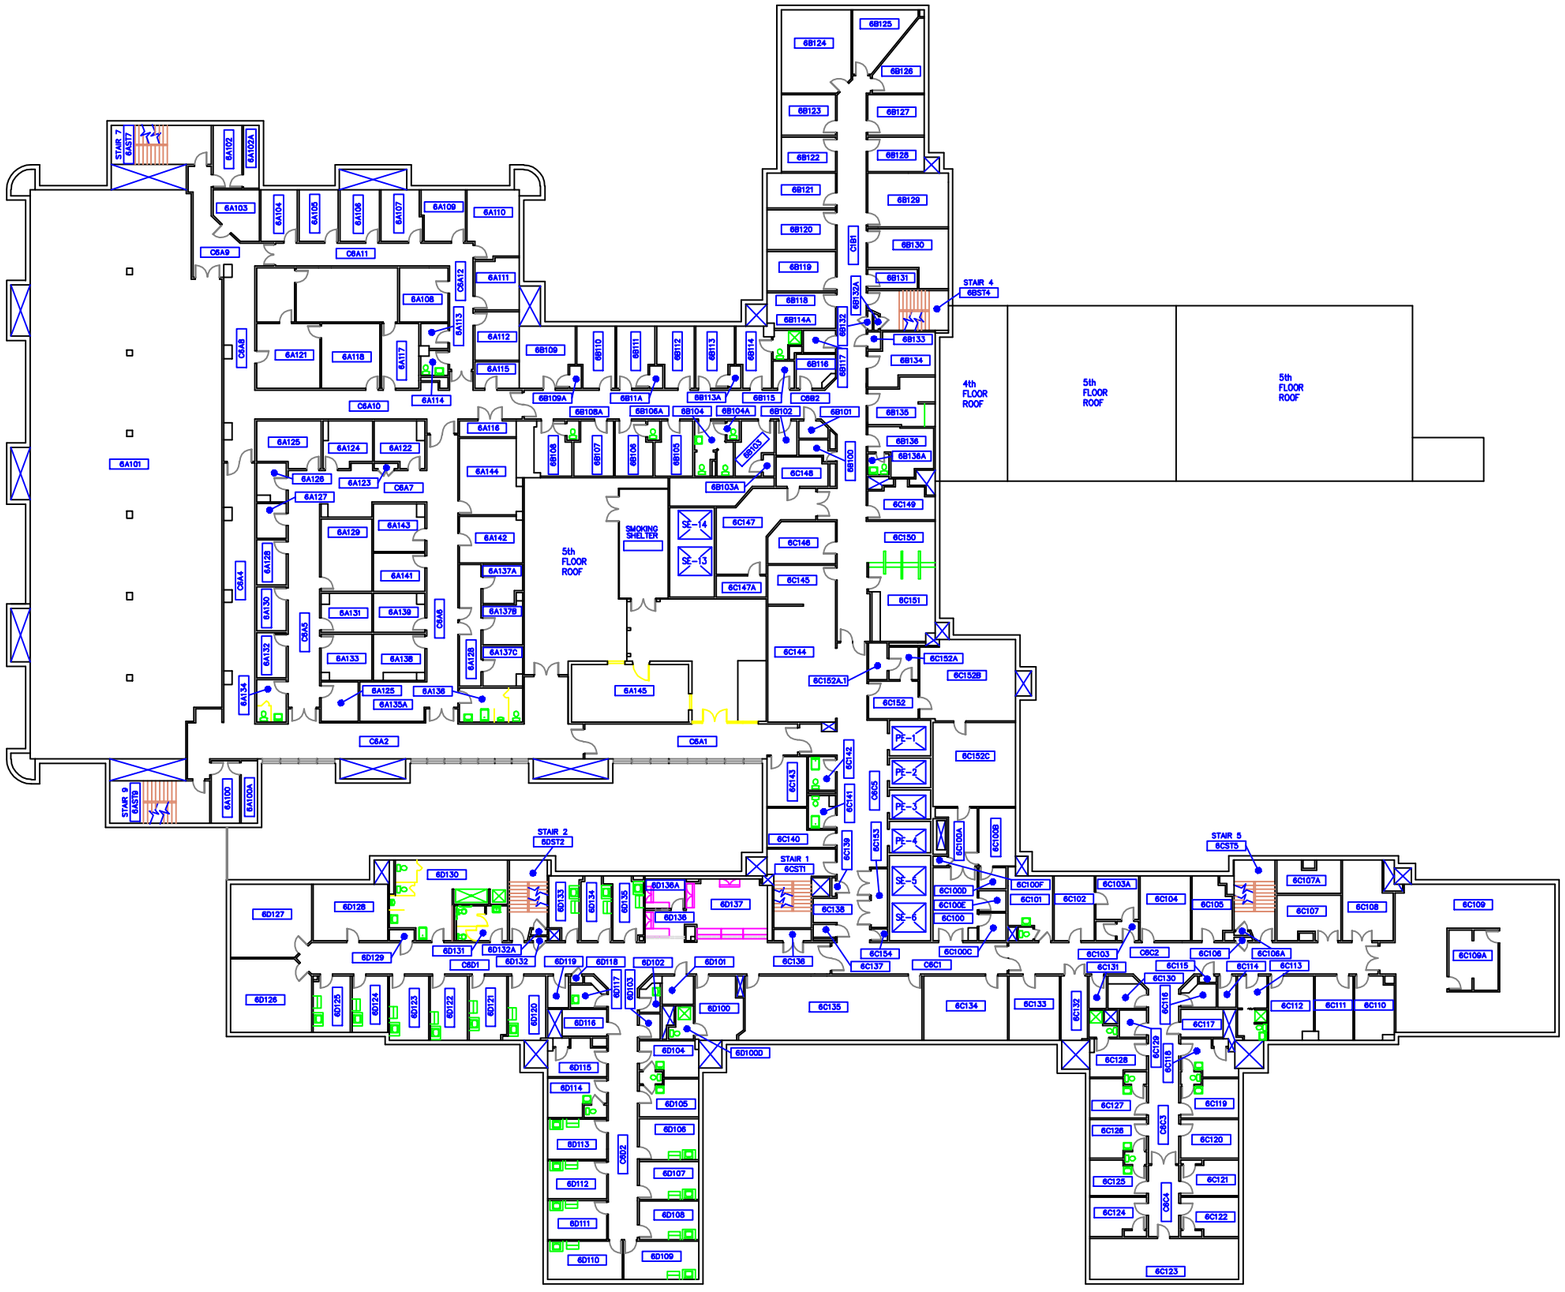

BLDG #1 – 6th FLOOR

SCALE: 1/16" = 1'-0"

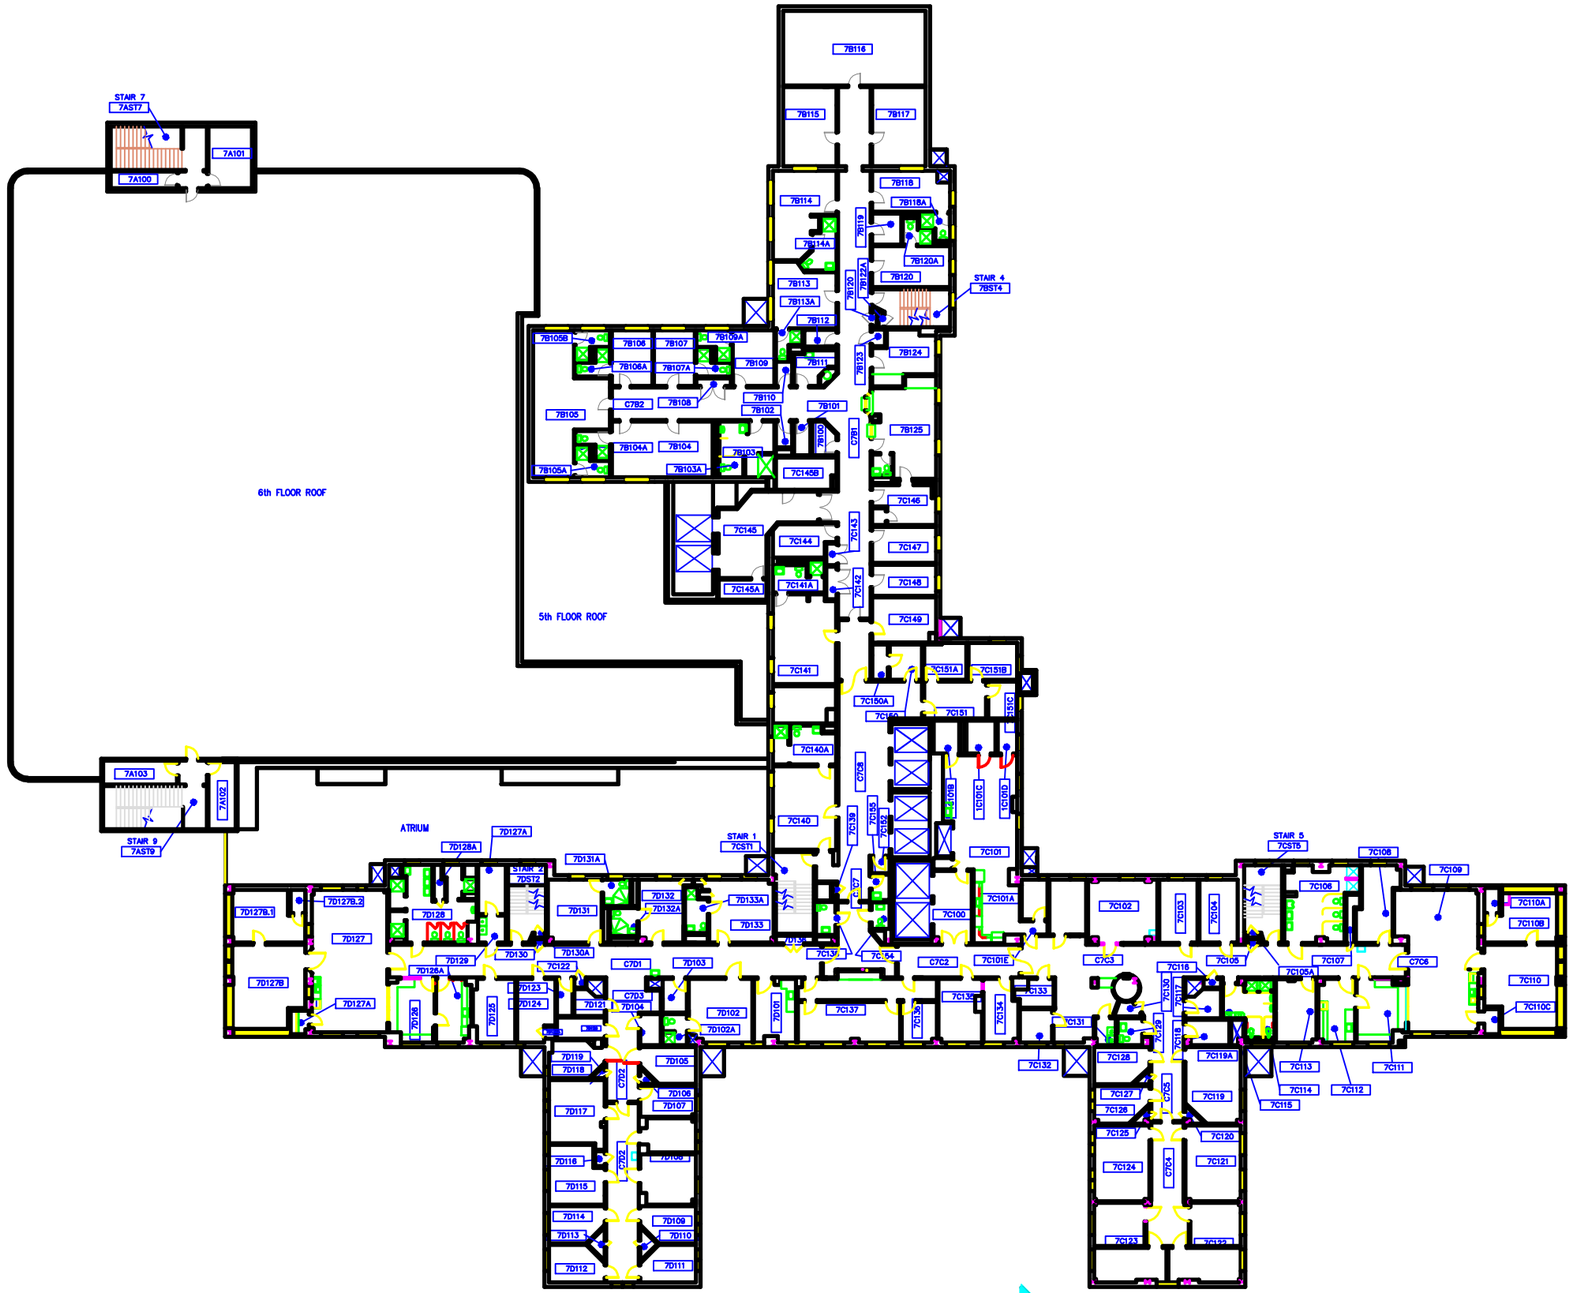

BLDG #1 – 7th FLOOR

SCALE: 1/16" = 1'-0"

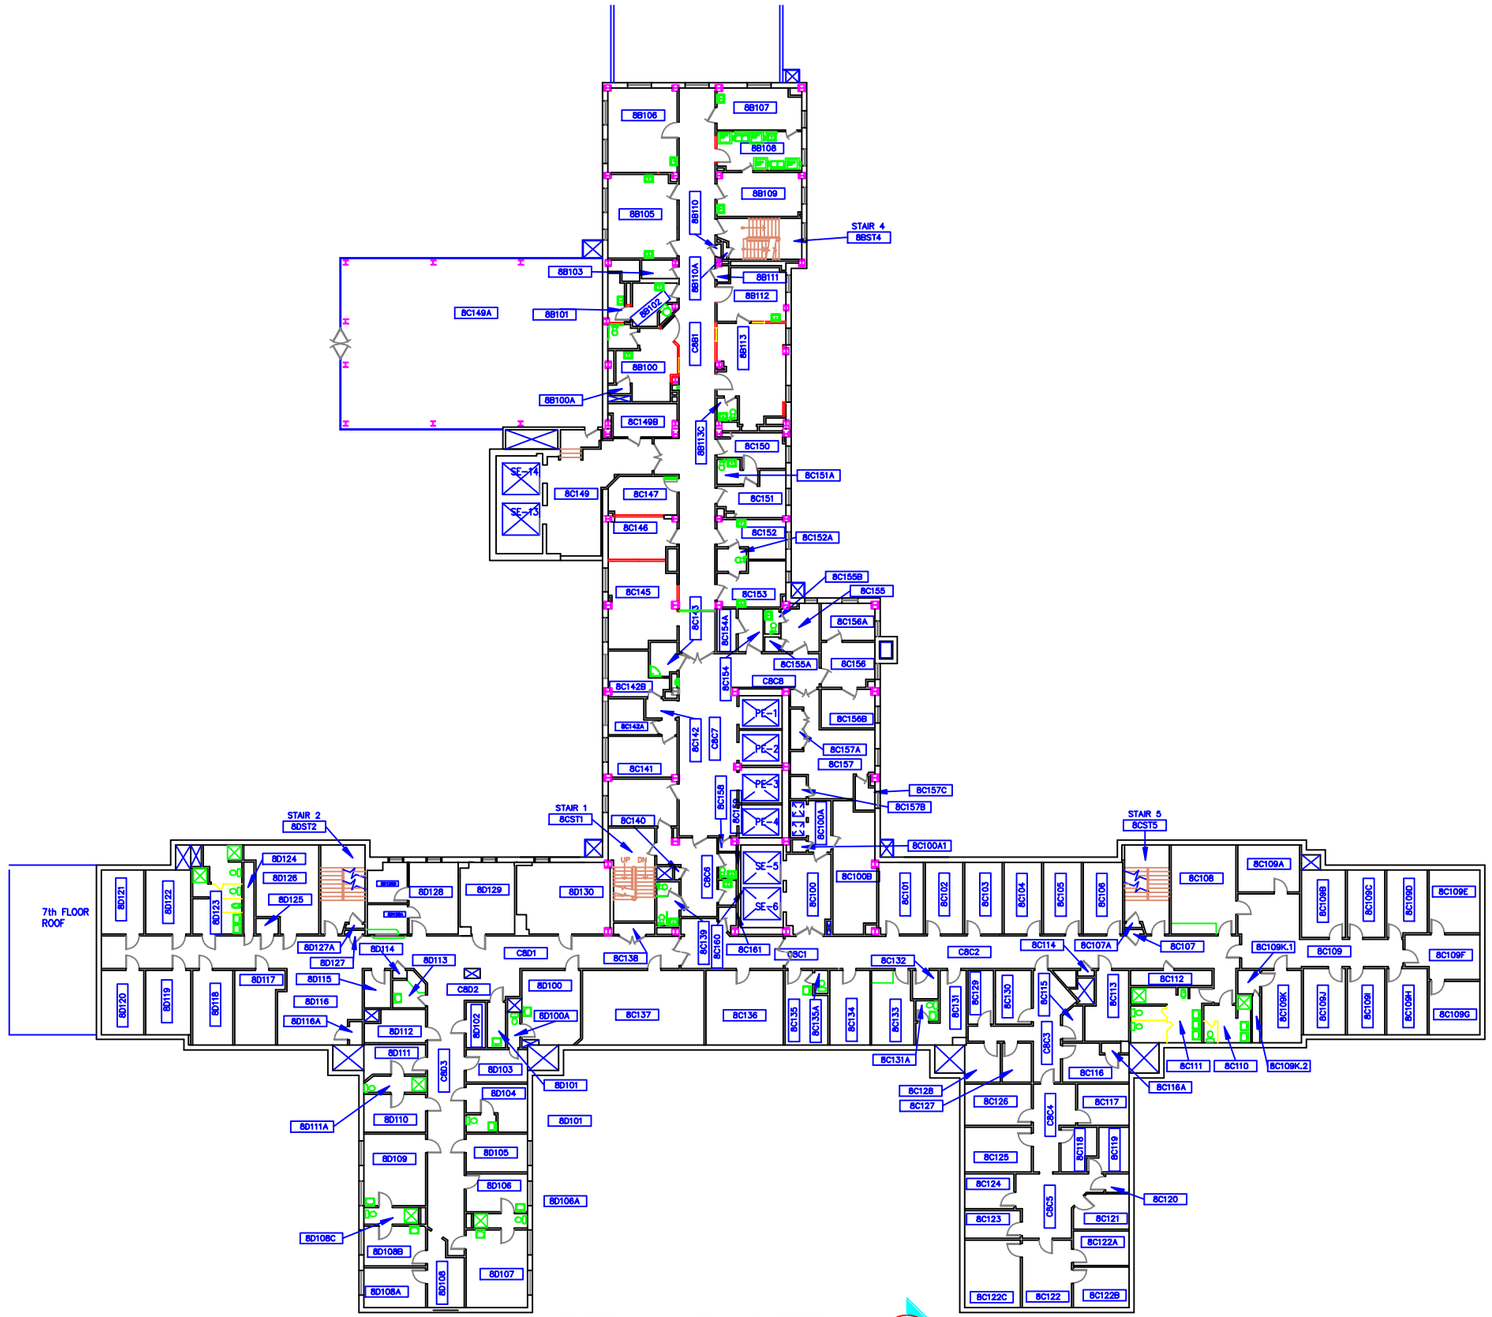

BLDG #1 – 8th FLOOR

SCALE: 1/16" = 1'-0"

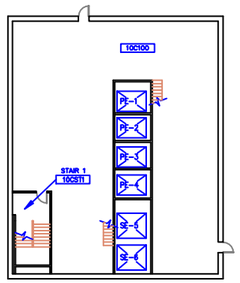

BLDG #1 – 10th FLOOR
SCALE: 1/16" = 1'-0"

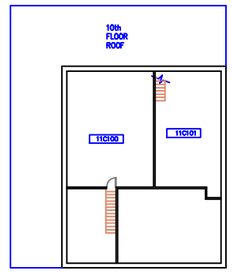

BLDG #1 – 11th FLOOR
SCALE: 1/16" = 1'-0"

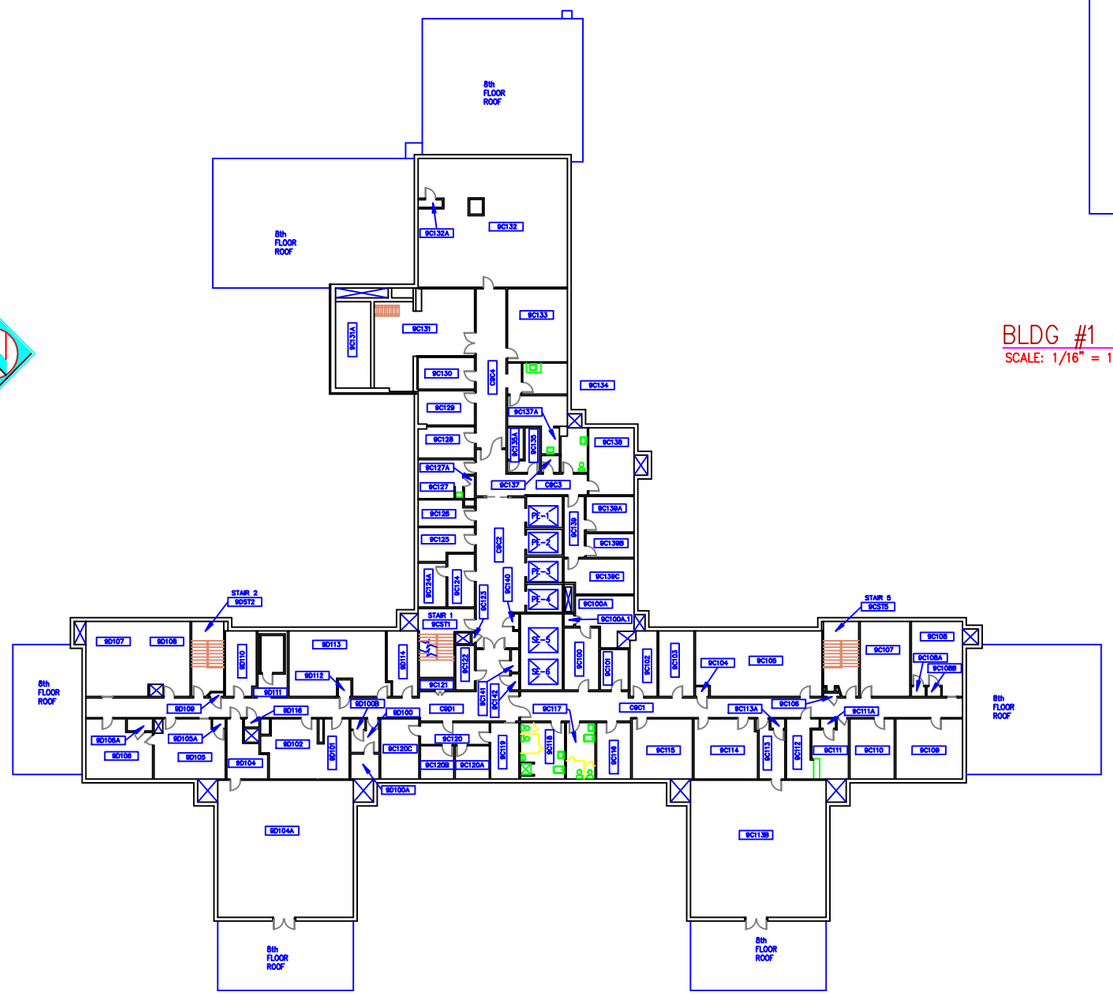

BLDG #1 – 9th FLOOR
SCALE: 1/16" = 1'-0"

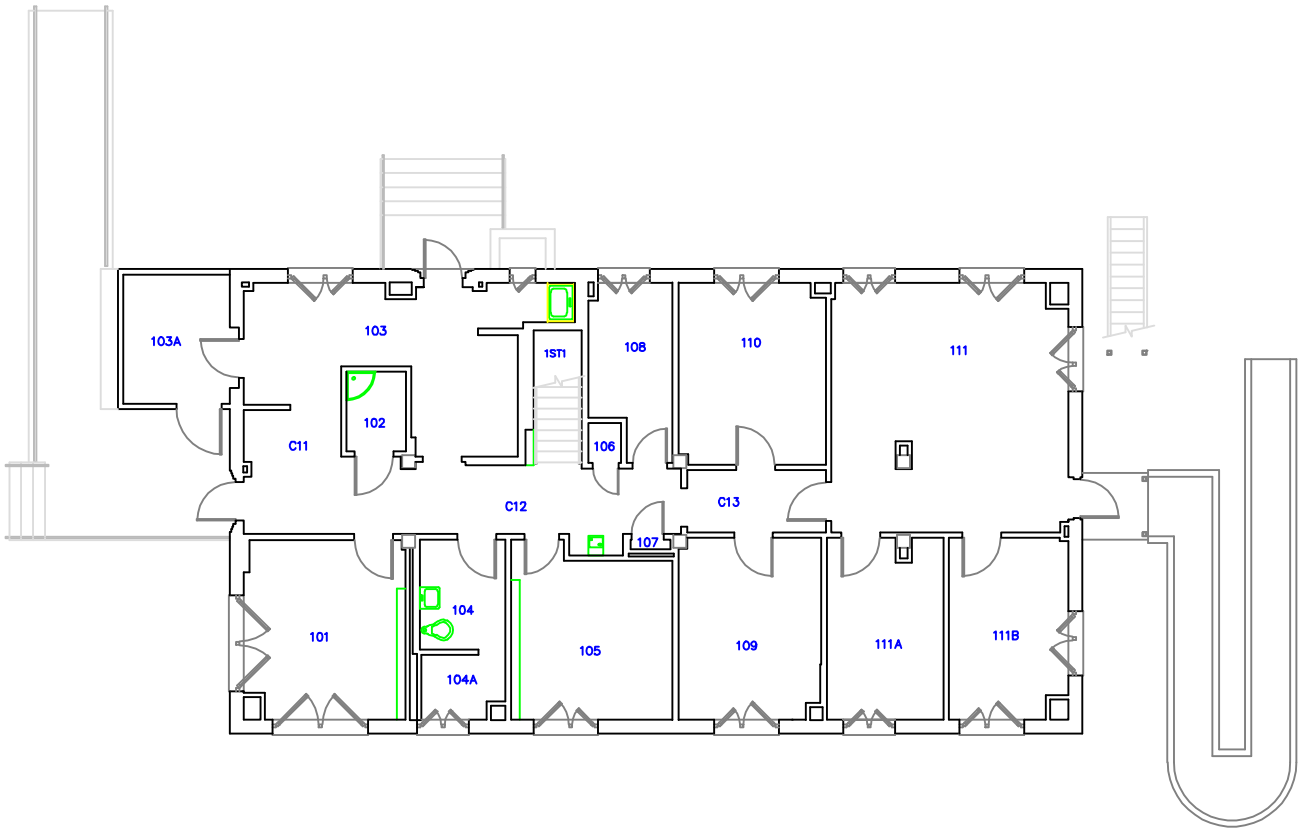

BLDG #4 – 1st FLOOR

SCALE: 1/4" = 1'- 0"

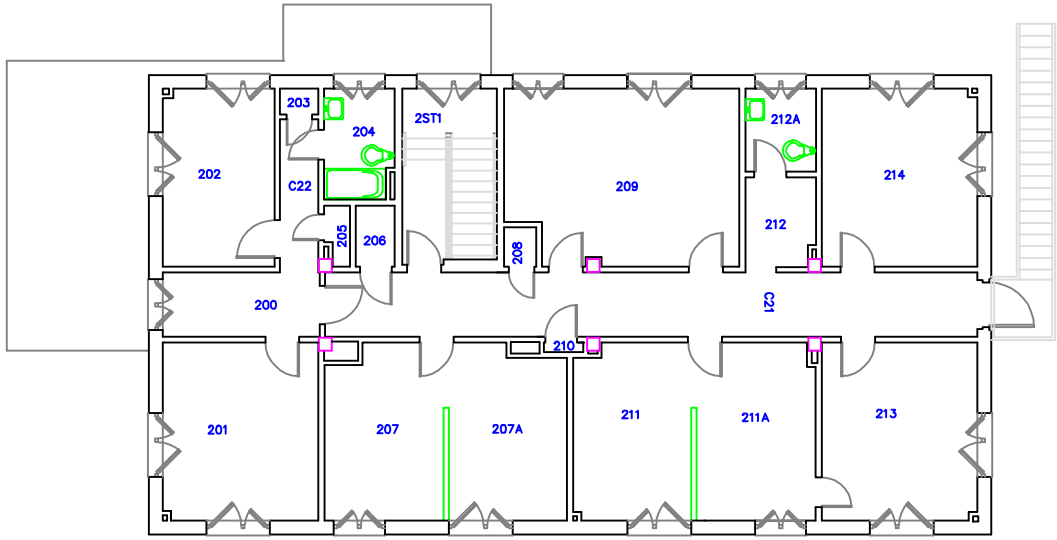

BLDG #4 – 2nd FLOOR

SCALE: 1/4" = 1'-0"

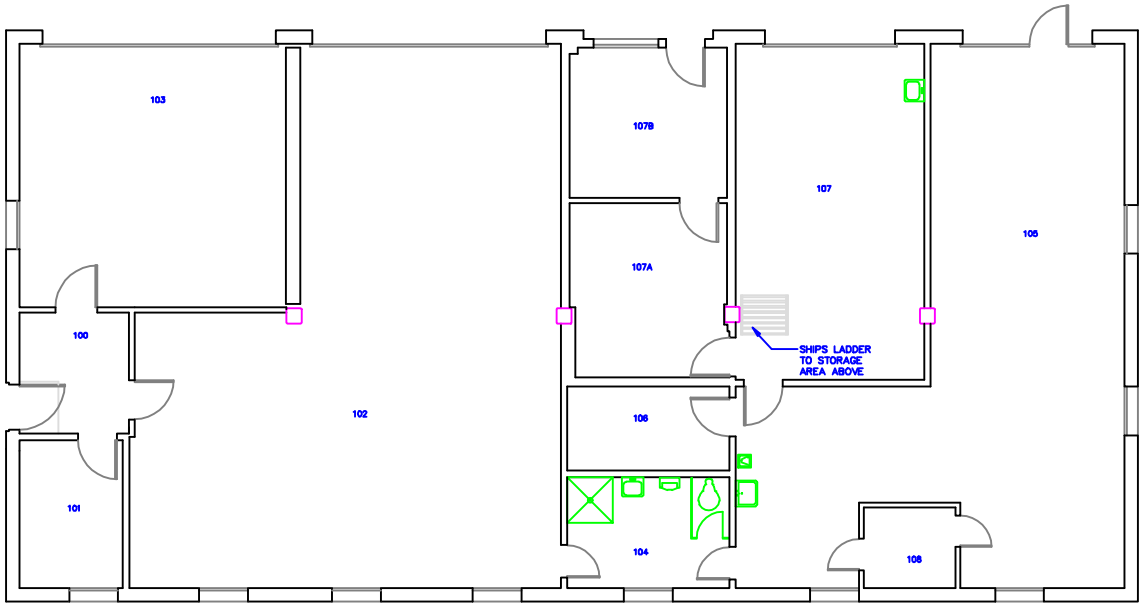

BLDG 6 – 1st FLOOR

SCALE: 1/4" = 1'- 0"

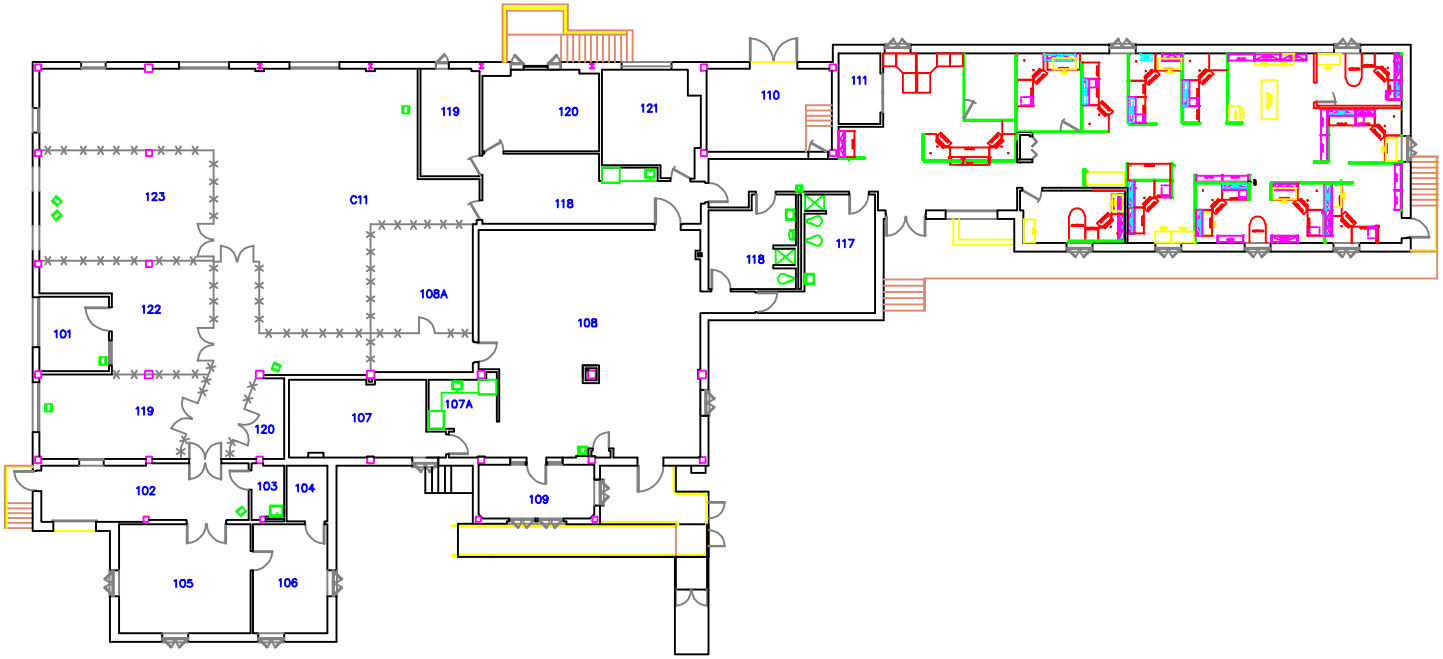

BLDG 7 – 1st FLOOR

SCALE: 1/8" = 1'-0"

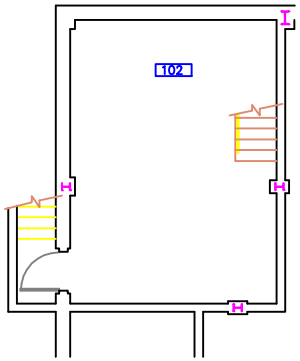

BLDG #8 – BSMT FLOOR
SCALE: 1/4" = 1'-0"

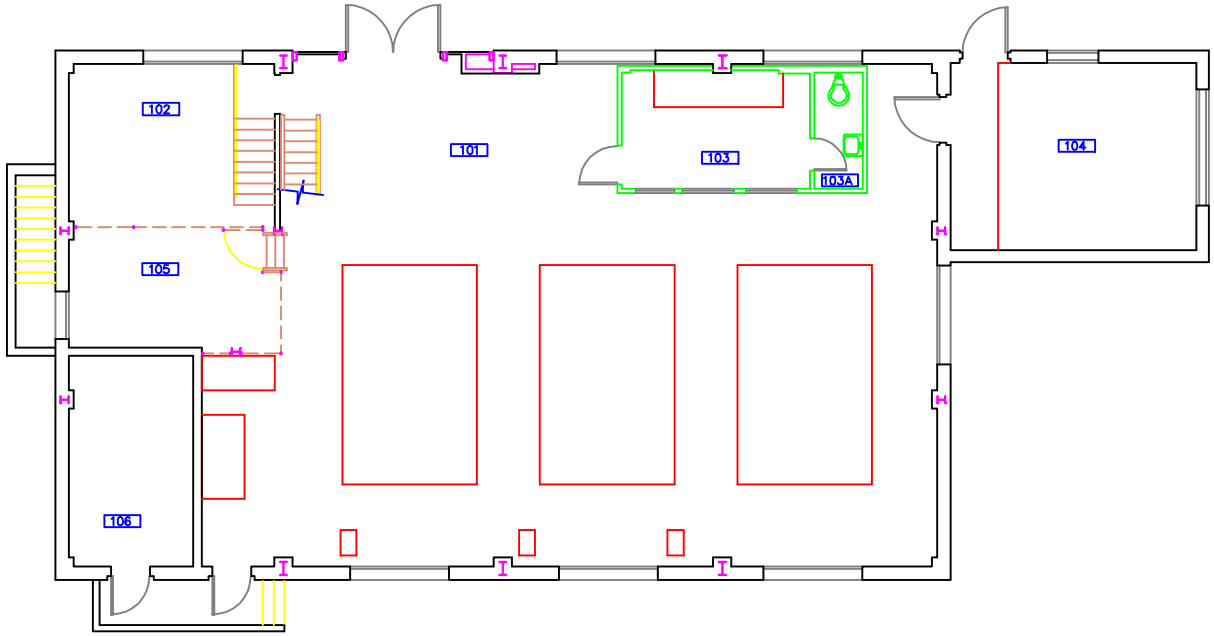

BLDG 8 – 1st FLOOR
SCALE: 1/4" = 1'-0"

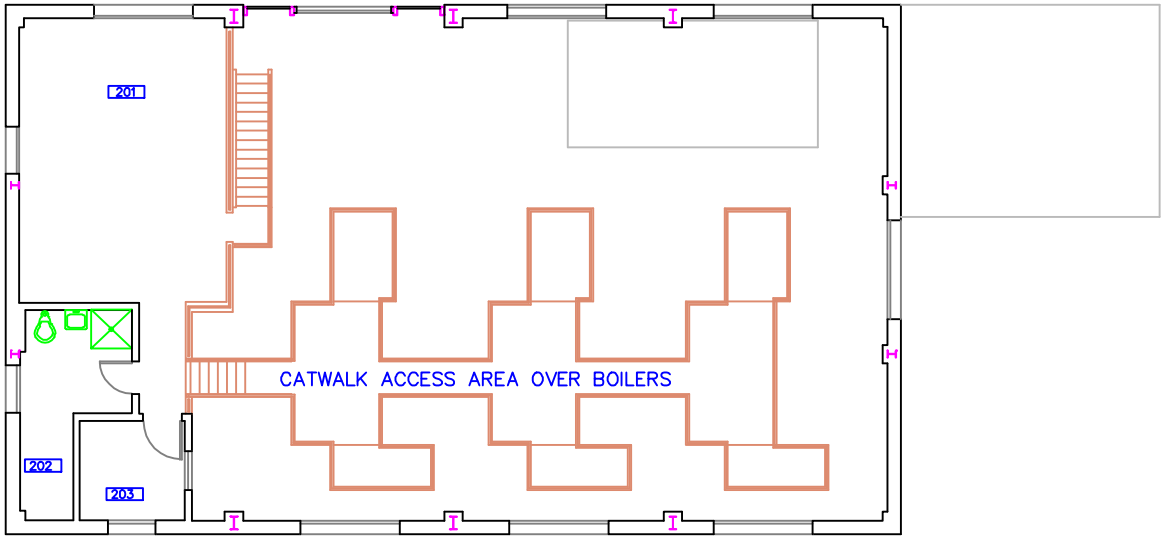

BLDG 8 – 2nd FLOOR

SCALE: 1/4" = 1'-0"

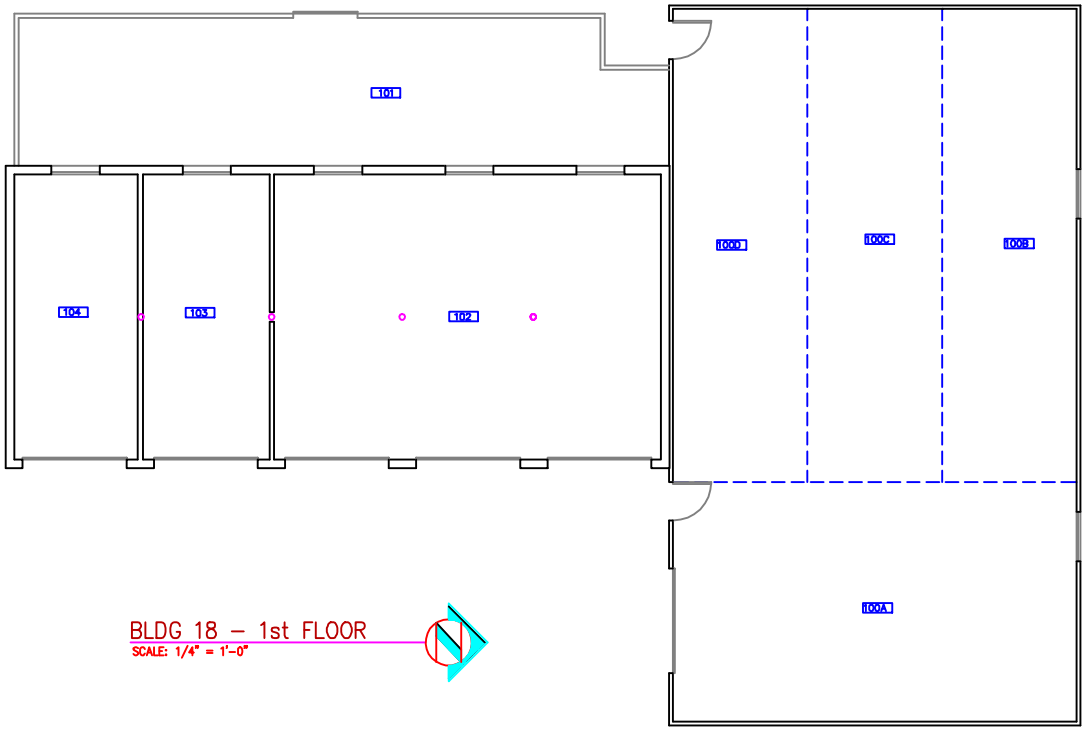

BLDG 18 – 1st FLOOR

SCALE: 1/4" = 1'-0"

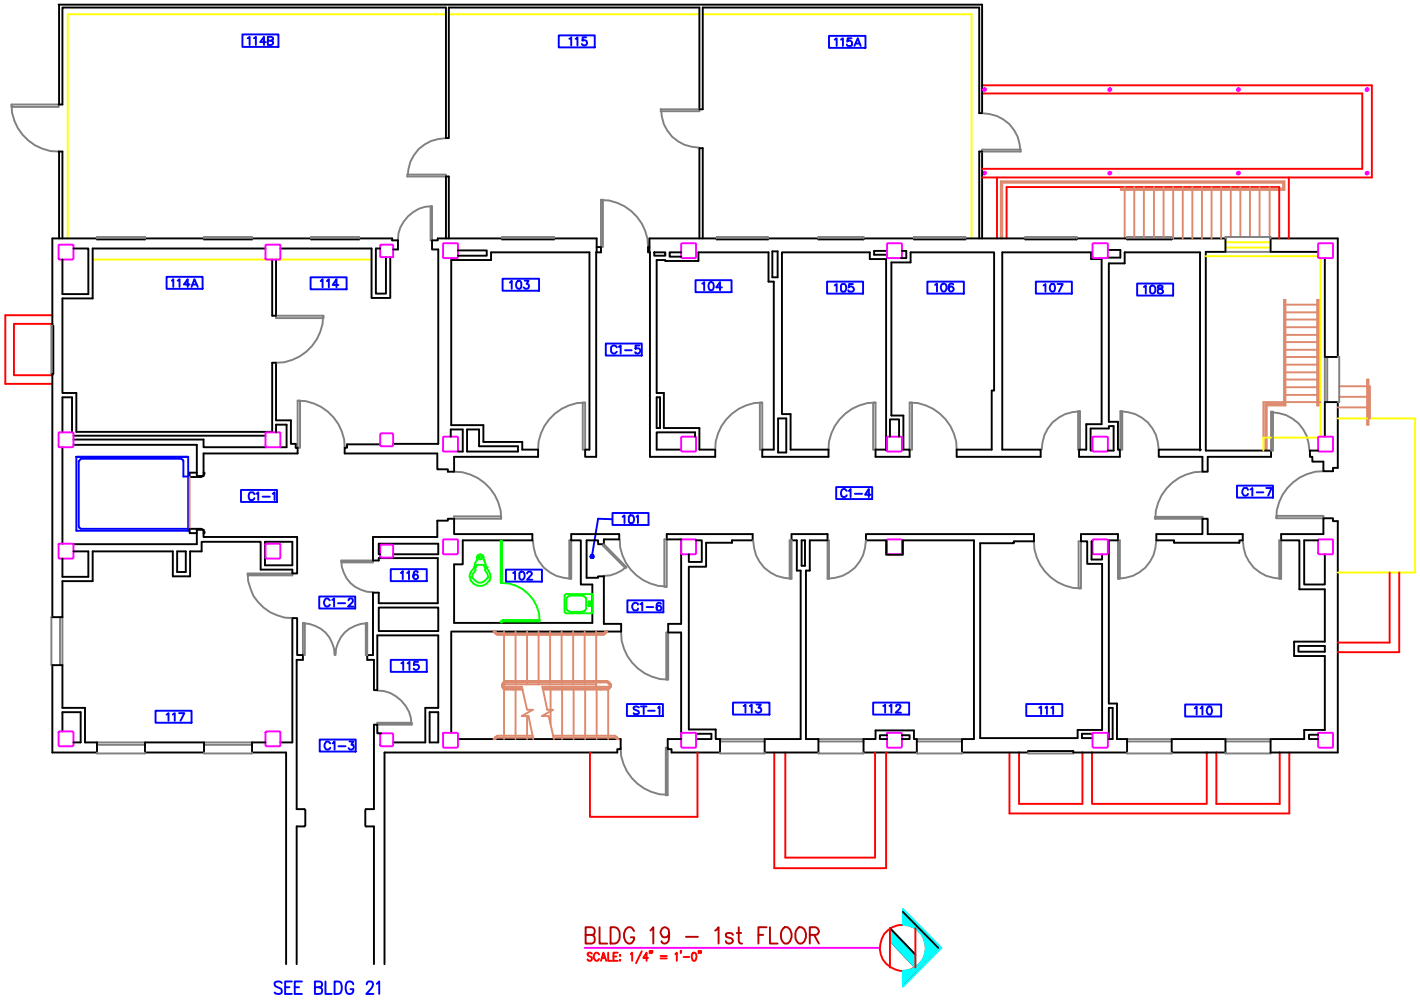

BLDG 19 – 1st FLOOR

SCALE: 1/4" = 1'-0"

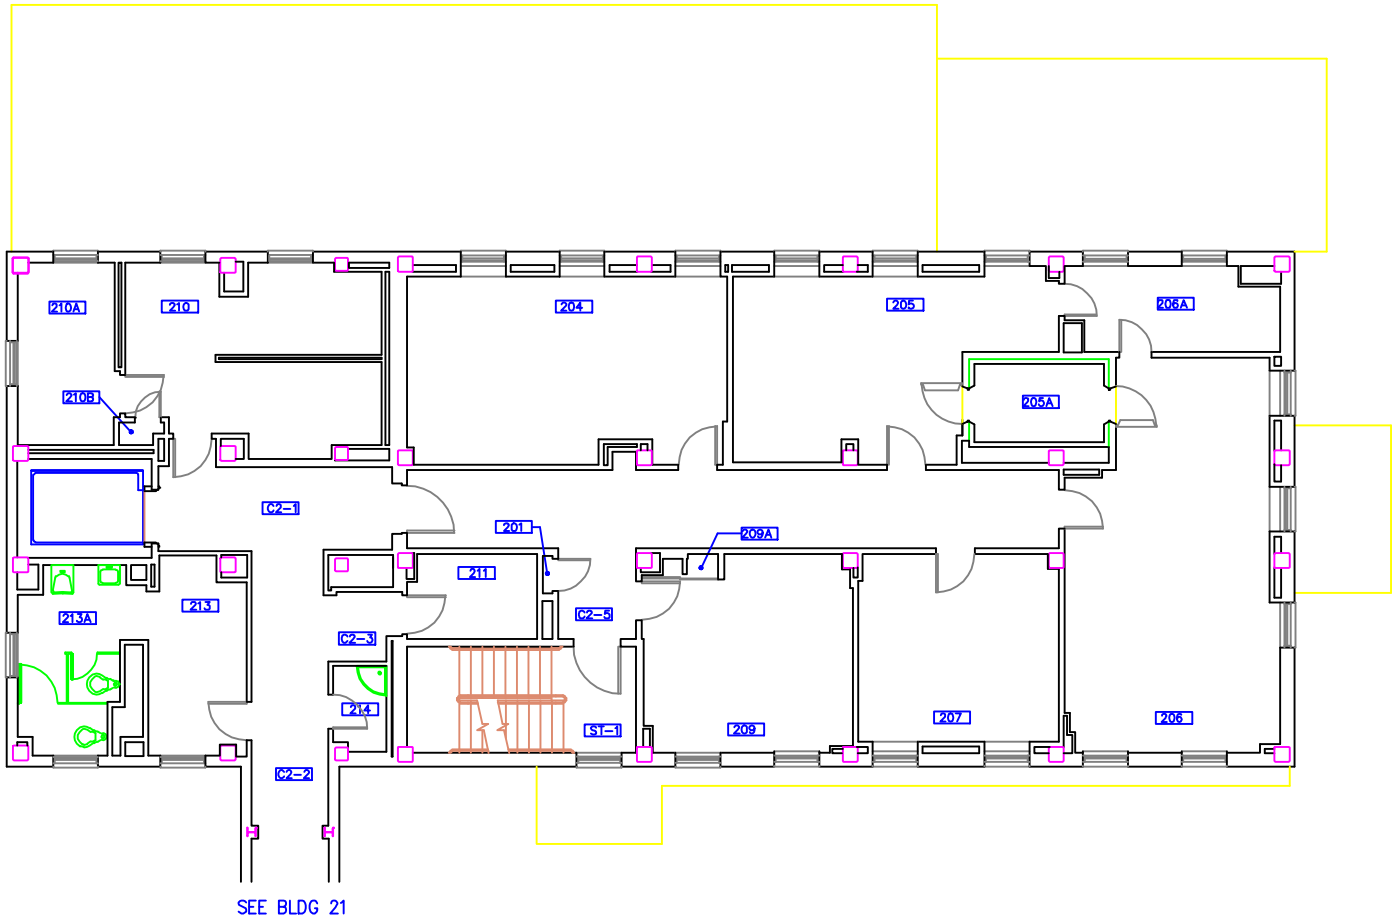

BLDG 19 – 2nd FLOOR

SCALE: 1/4" = 1'-0"

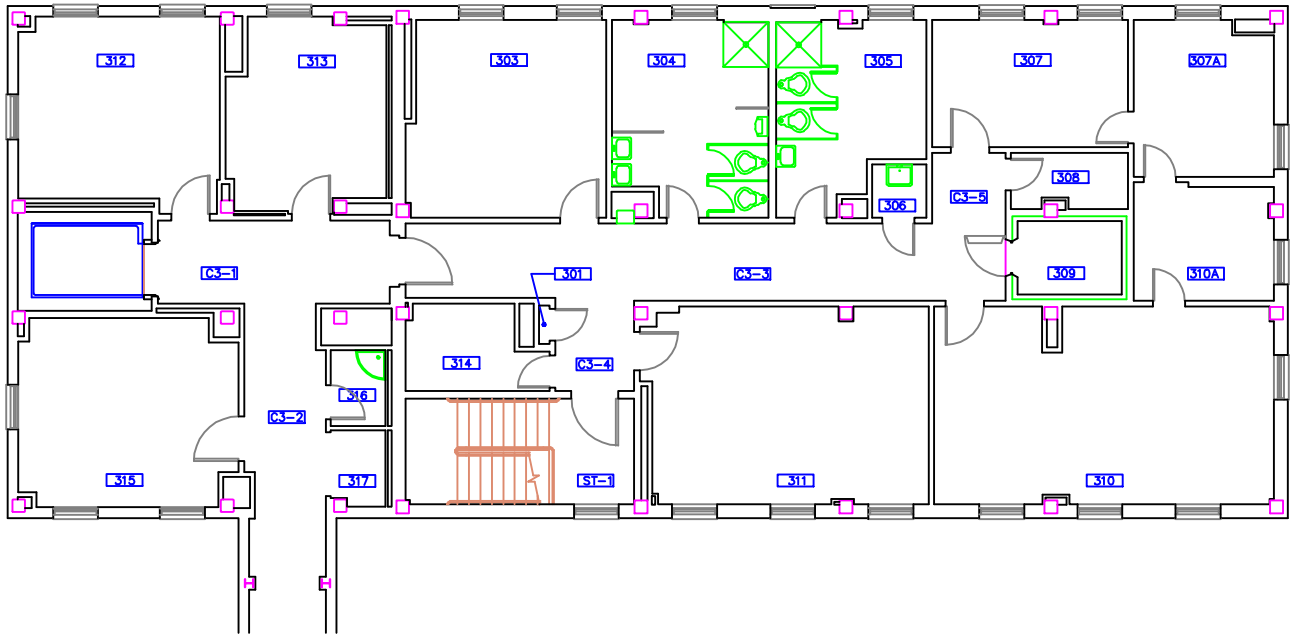

SEE BLDG 21

BLDG 19 – 3rd FLOOR

SCALE: 1/4" = 1'-0"

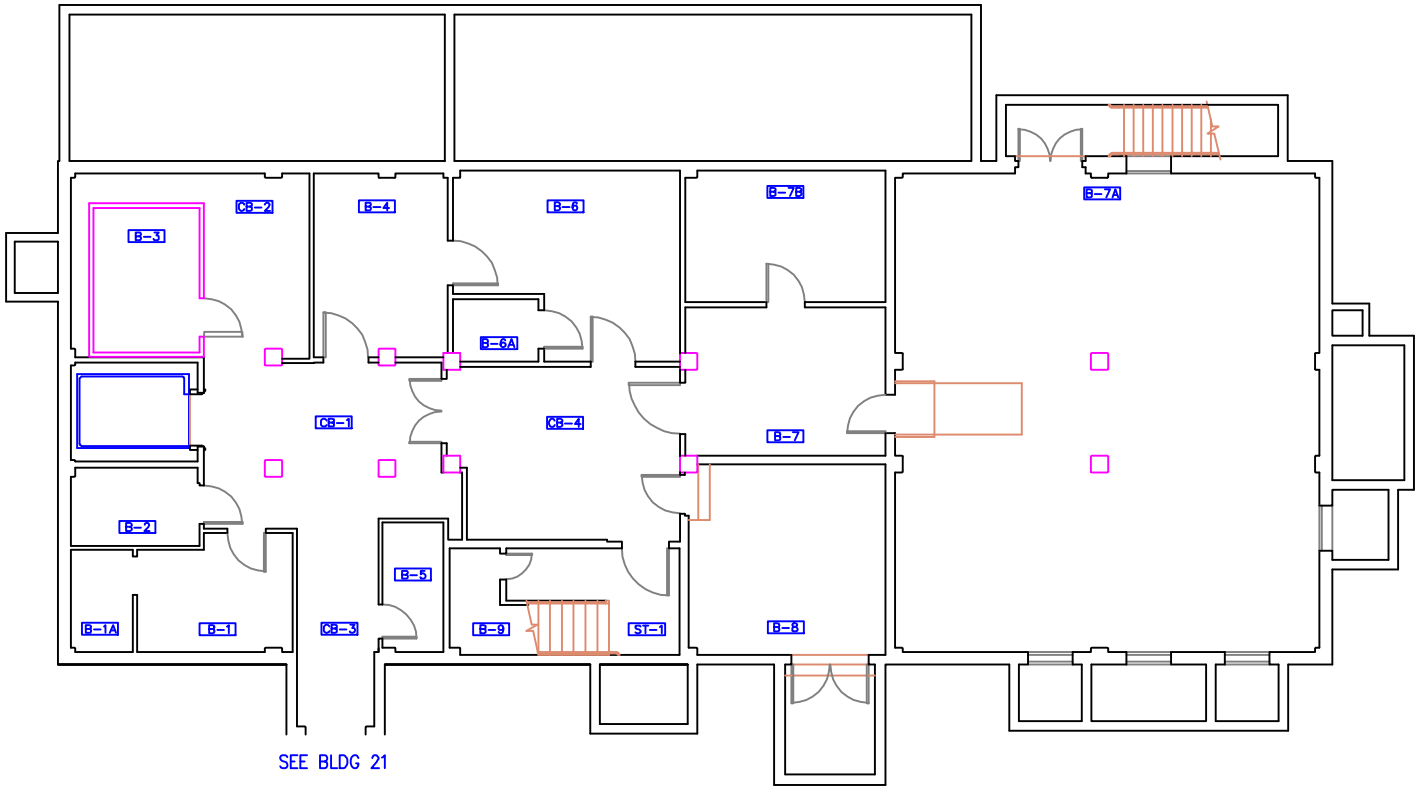

BLDG 19 – BSMT FLOOR

SCALE: 1/4" = 1'-0"

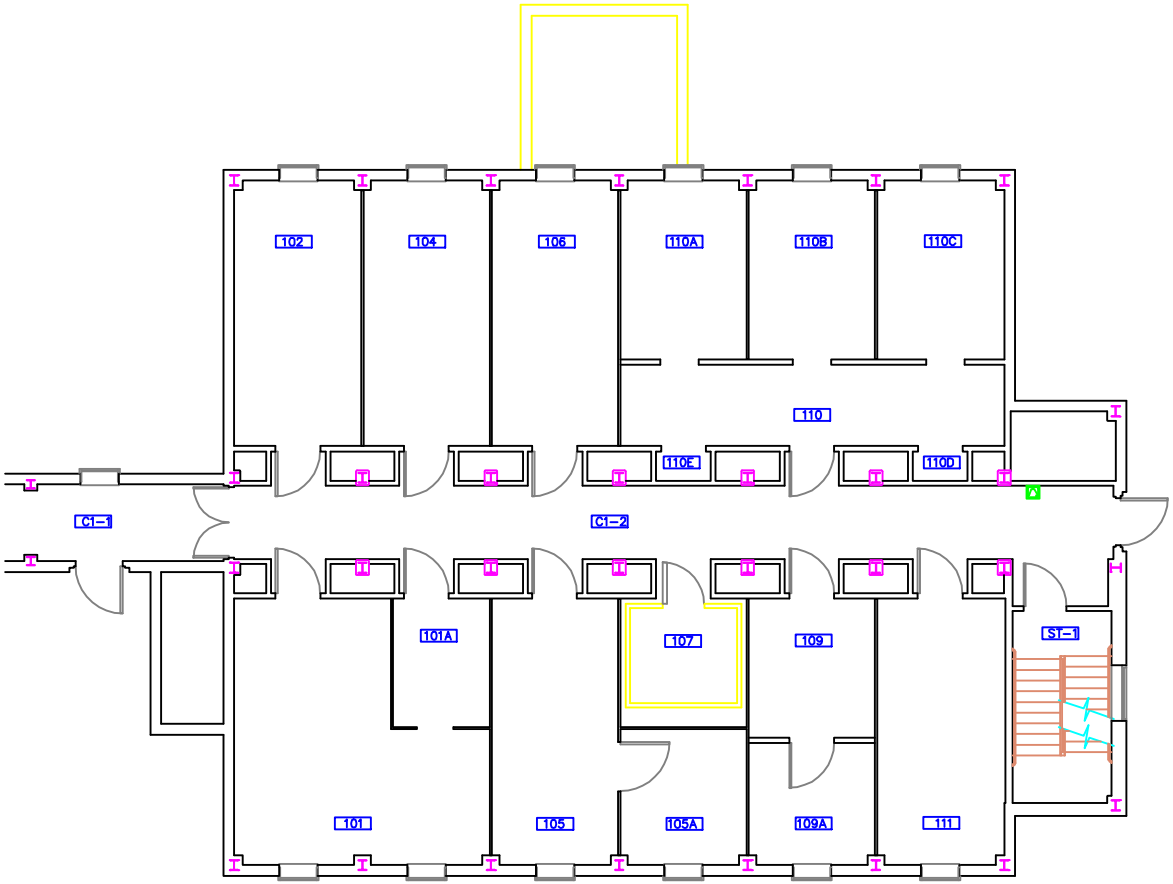

BLDG 21 – 1st FLOOR

SCALE: 1/4" = 1'-0"

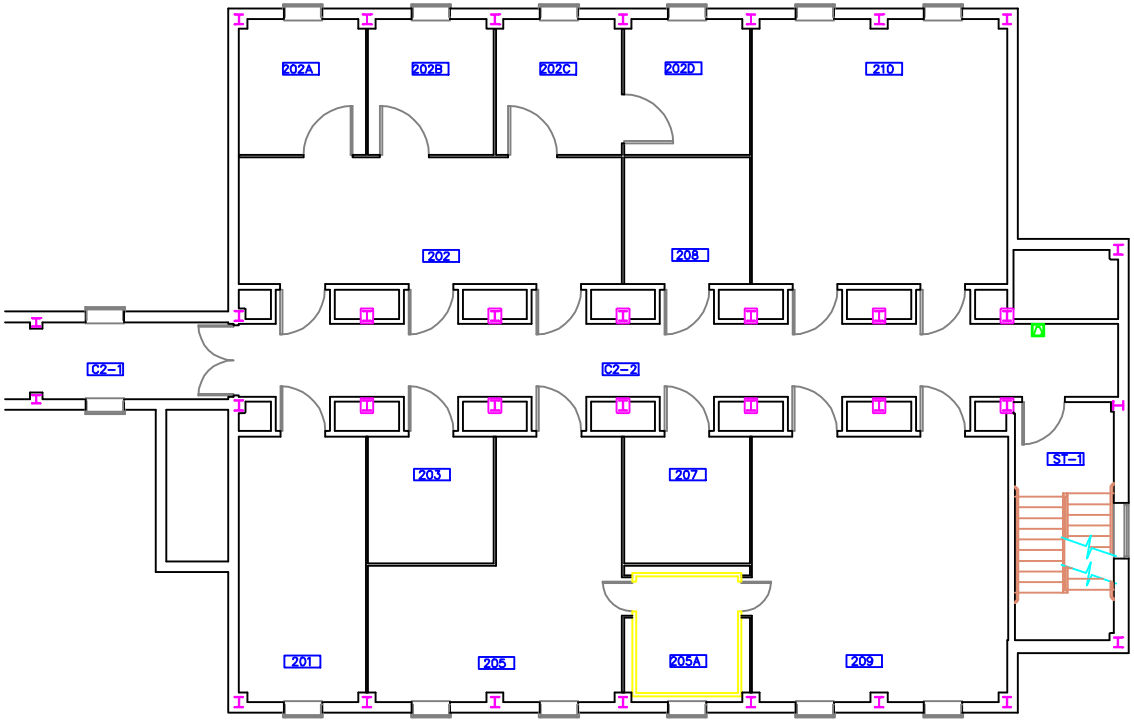

BLDG 21 – 2nd FLOOR

SCALE: 1/4" = 1'-0"

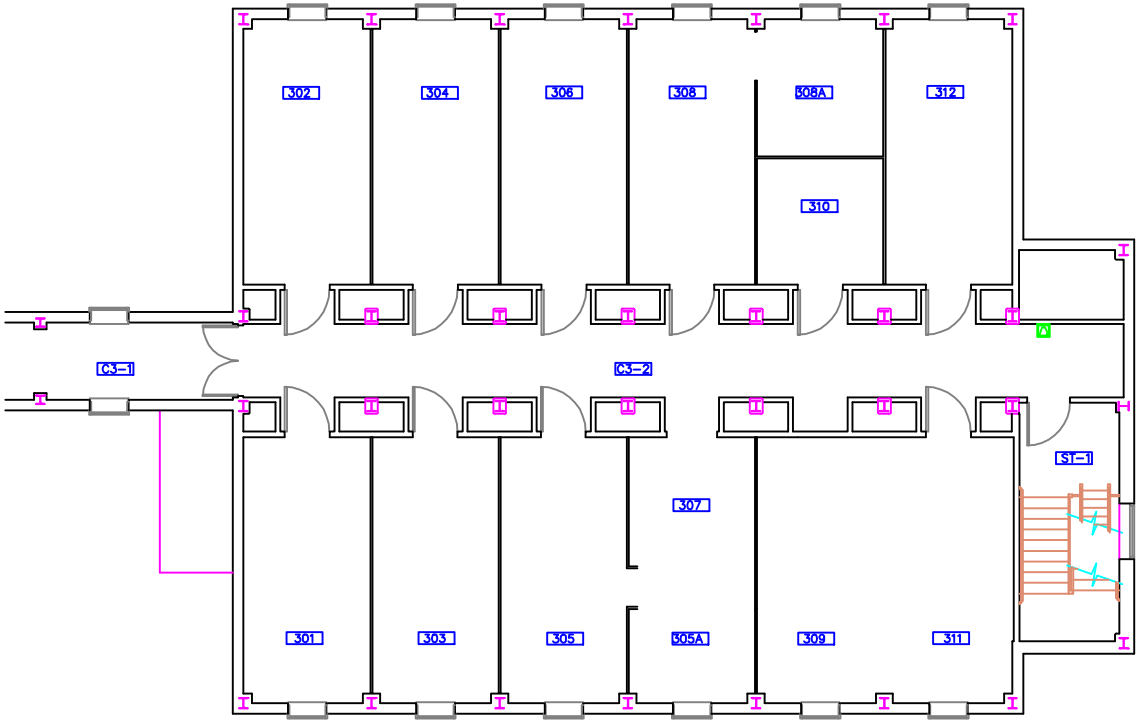

BLDG 21 – 3rd FLOOR

SCALE: 1/4" = 1'-0"

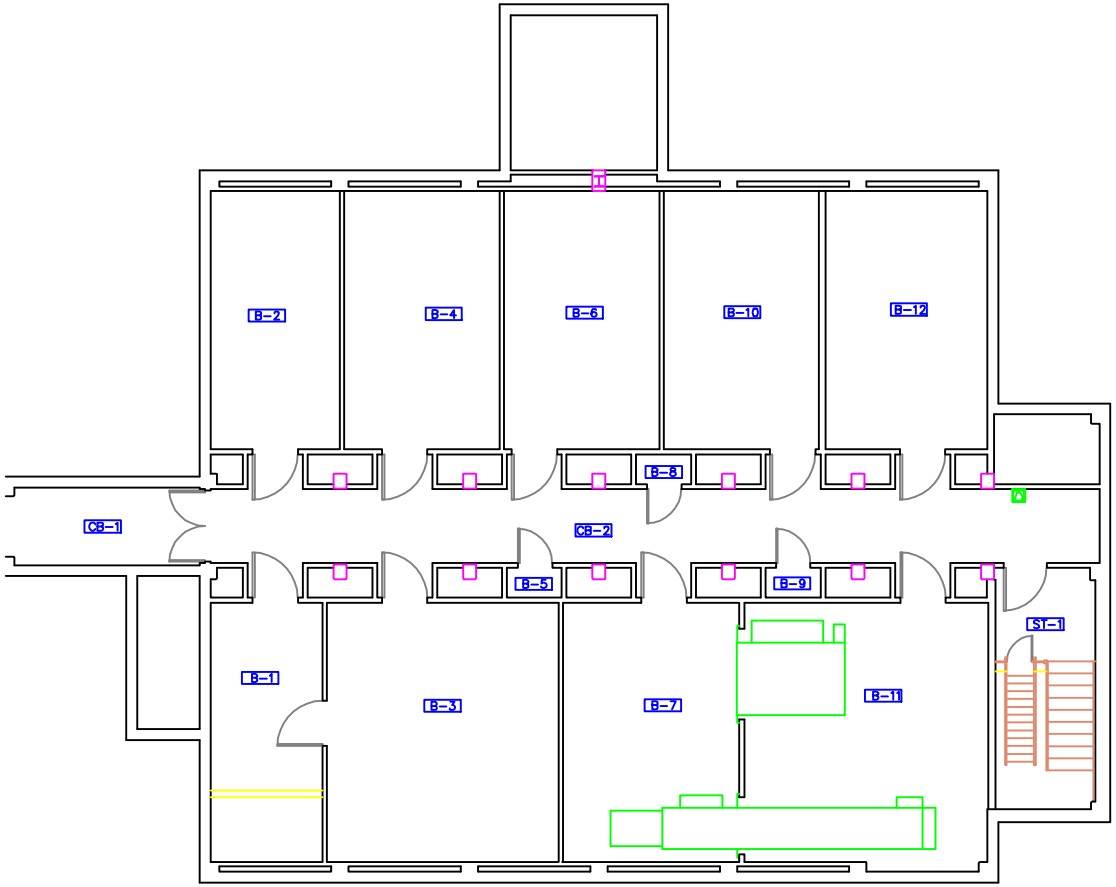

BLDG 21 – BASEMENT

SCALE: 1/4" = 1'-0"

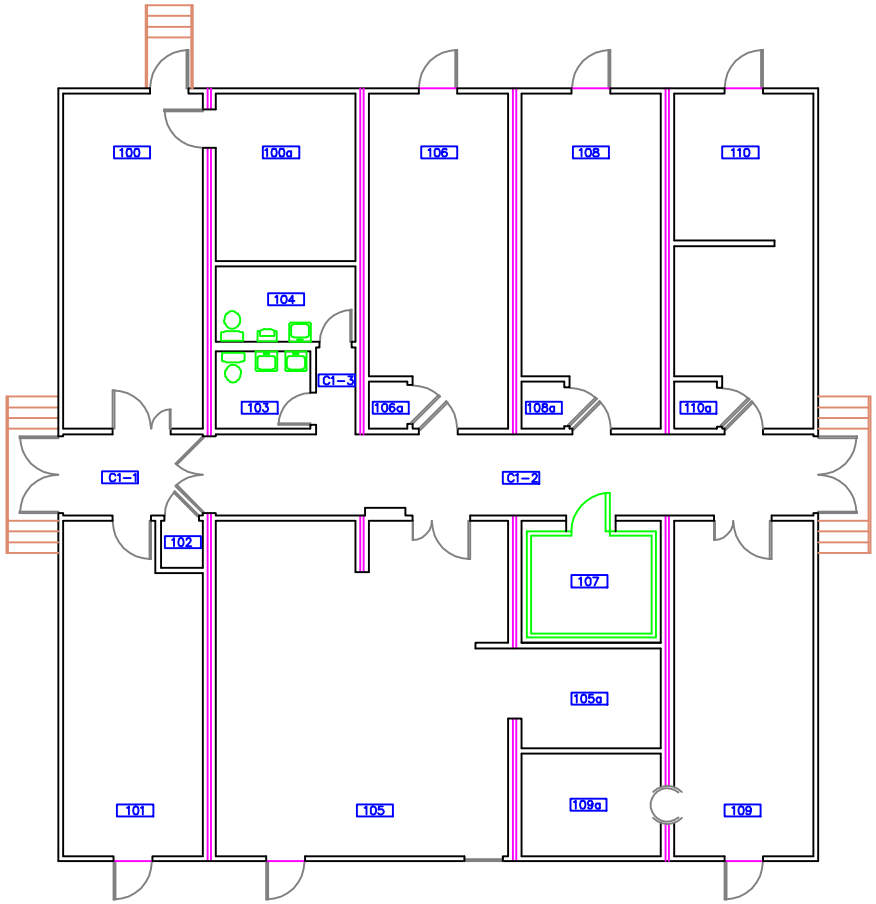

BLDG 23 – 1st FLOOR

SCALE: 1/4" = 1'-0"

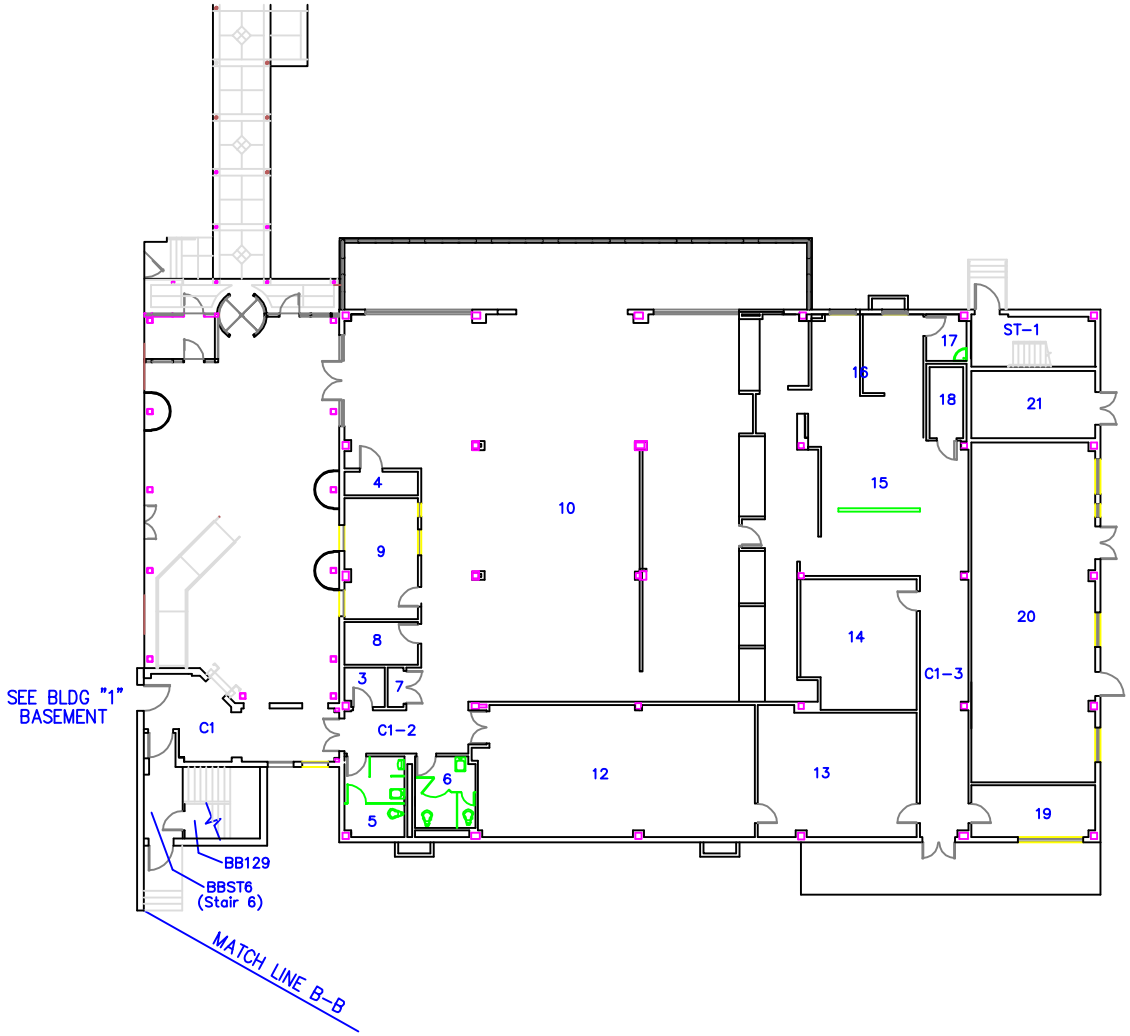

BLDG #24 – 1st FLOOR

SCALE: 1/8" = 1'- 0"

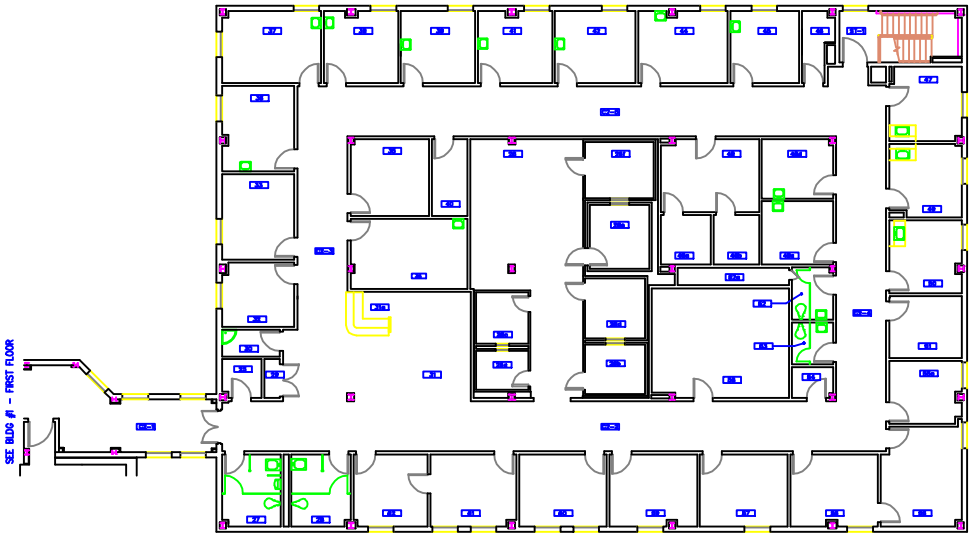

BLDG 24 – 2nd FLOOR

SCALE: 1/4" = 1'-0"

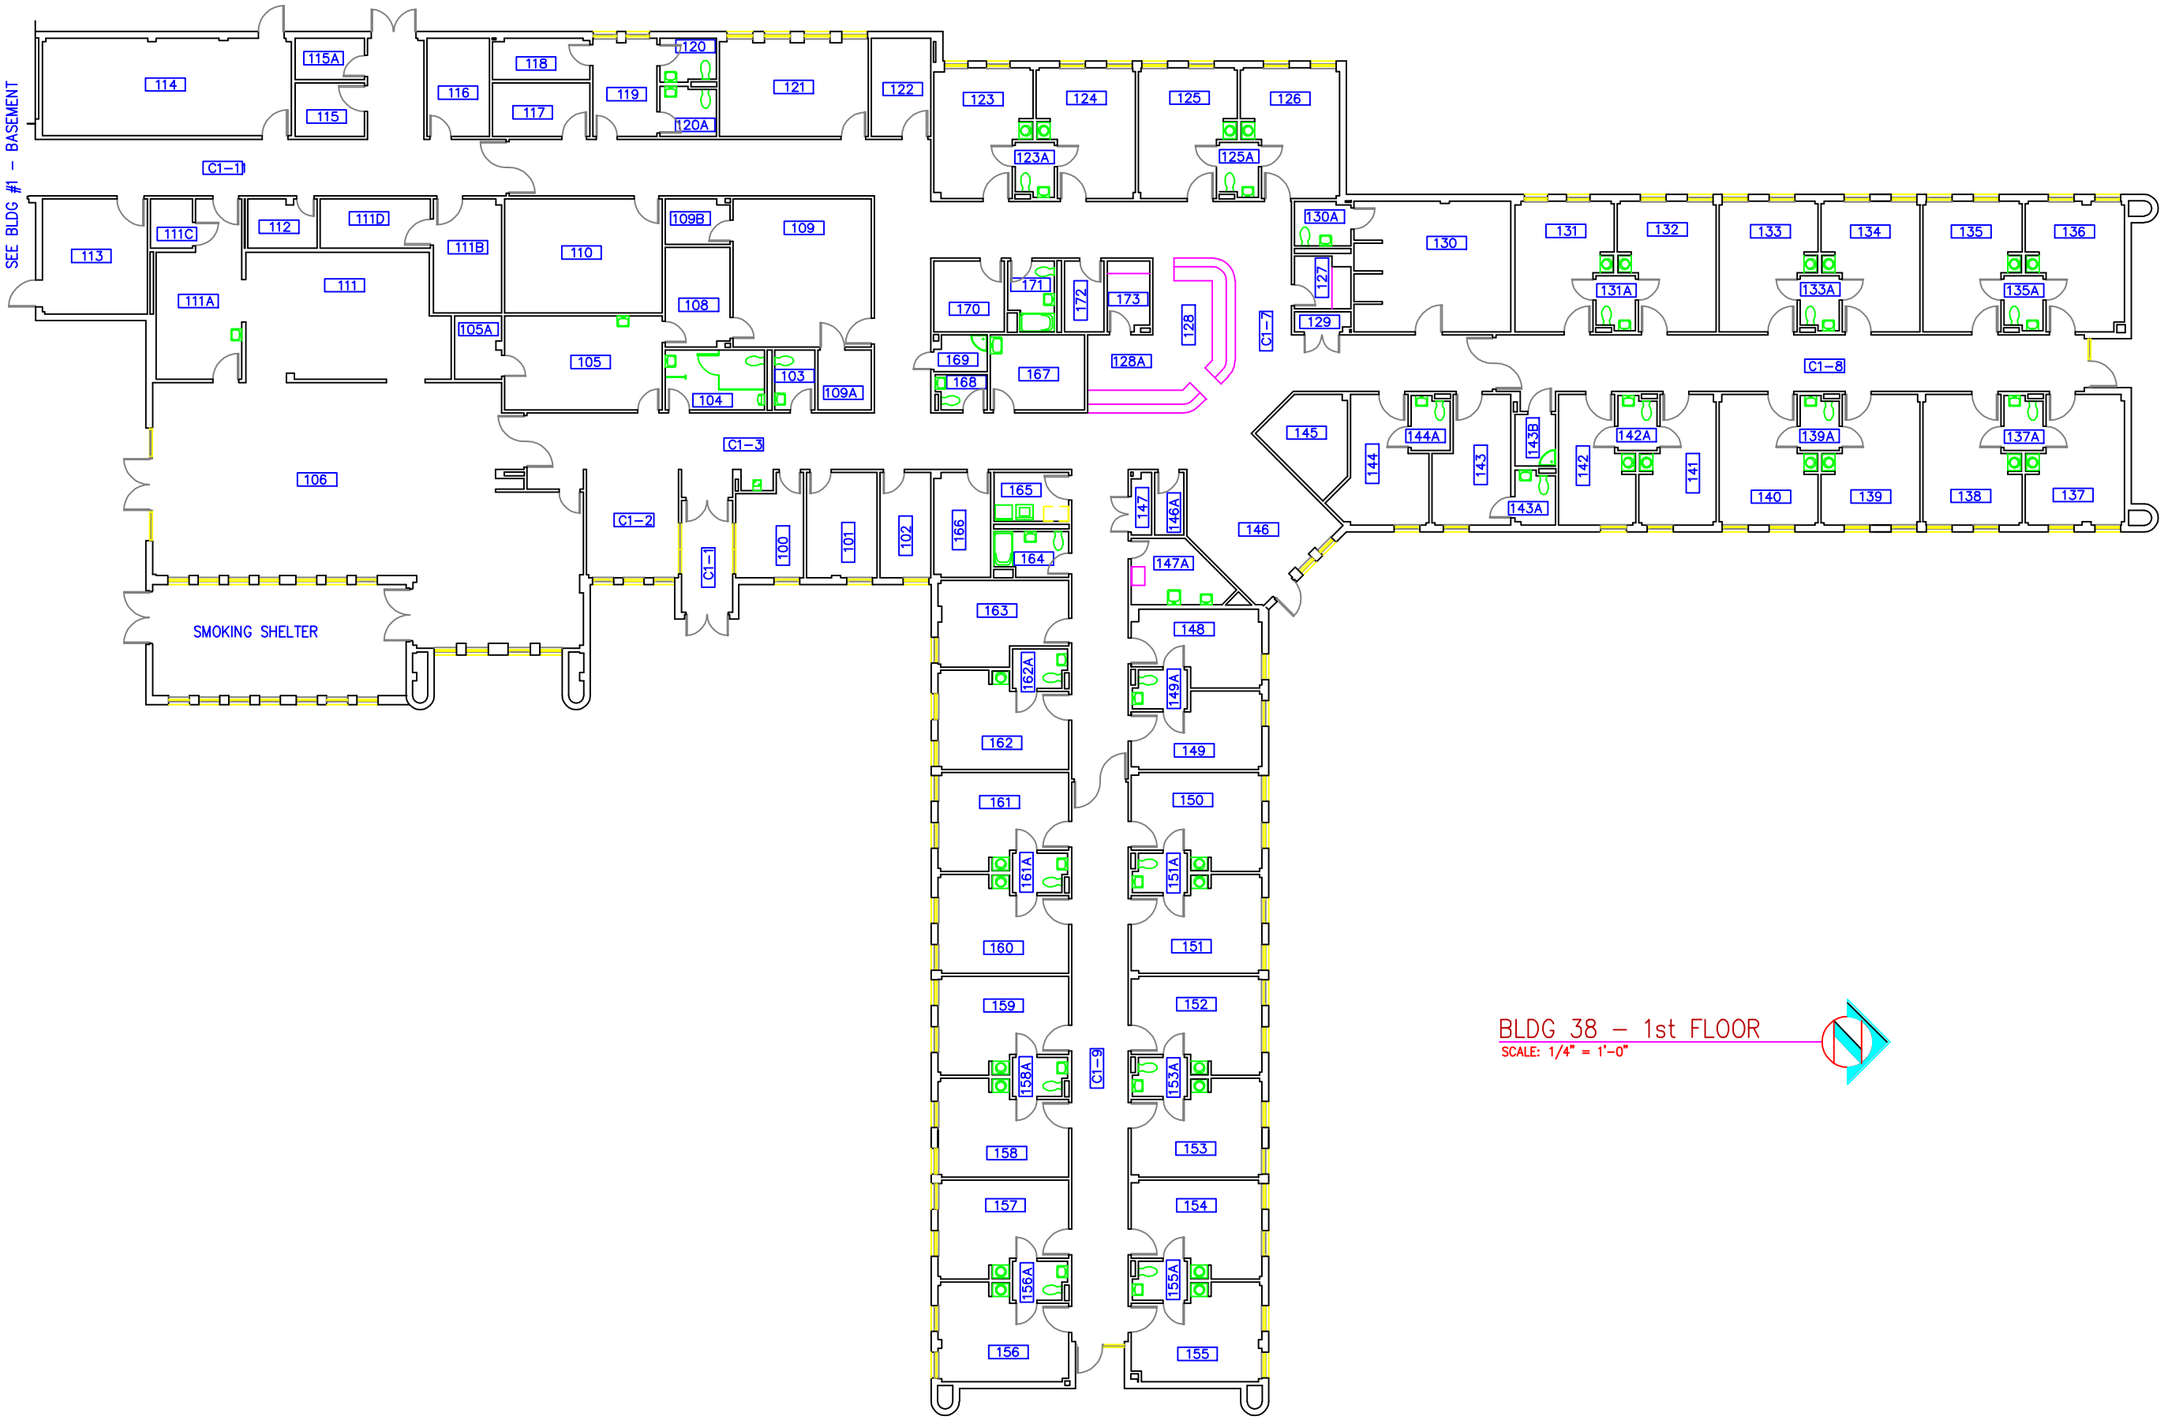

BLDG 38 – 1st FLOOR

SCALE: 1/4" = 1'-0"

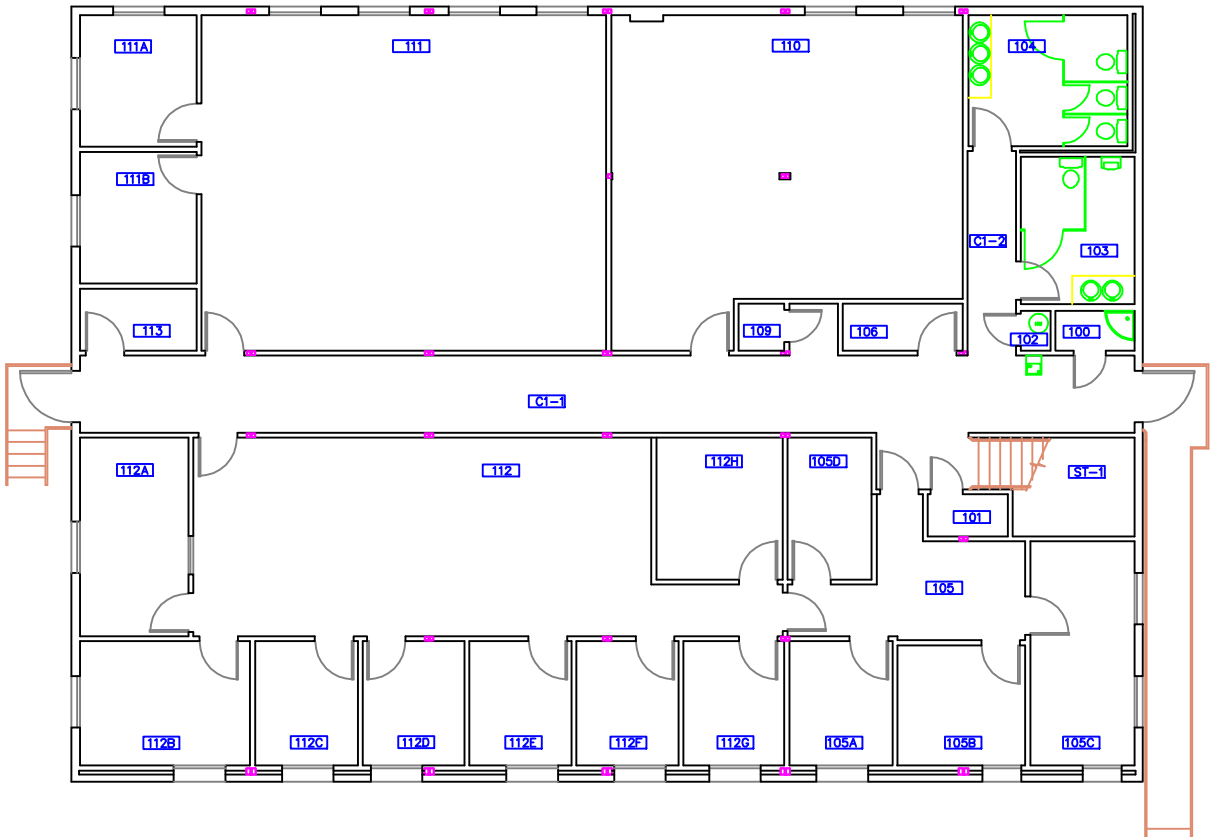

BLDG "C" – 1st FLOOR

SCALE: 1/4" = 1'-0"

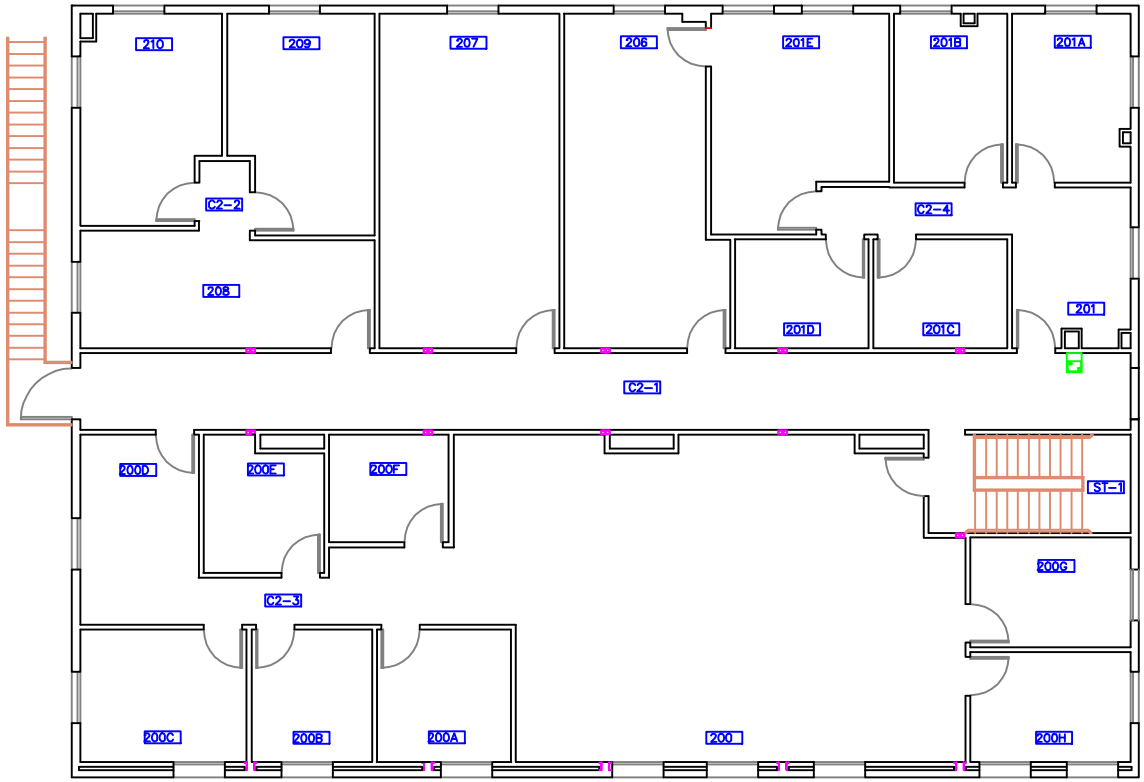

BLDG "C" - 2nd FLOOR

SCALE: 1/4" = 1'-0"