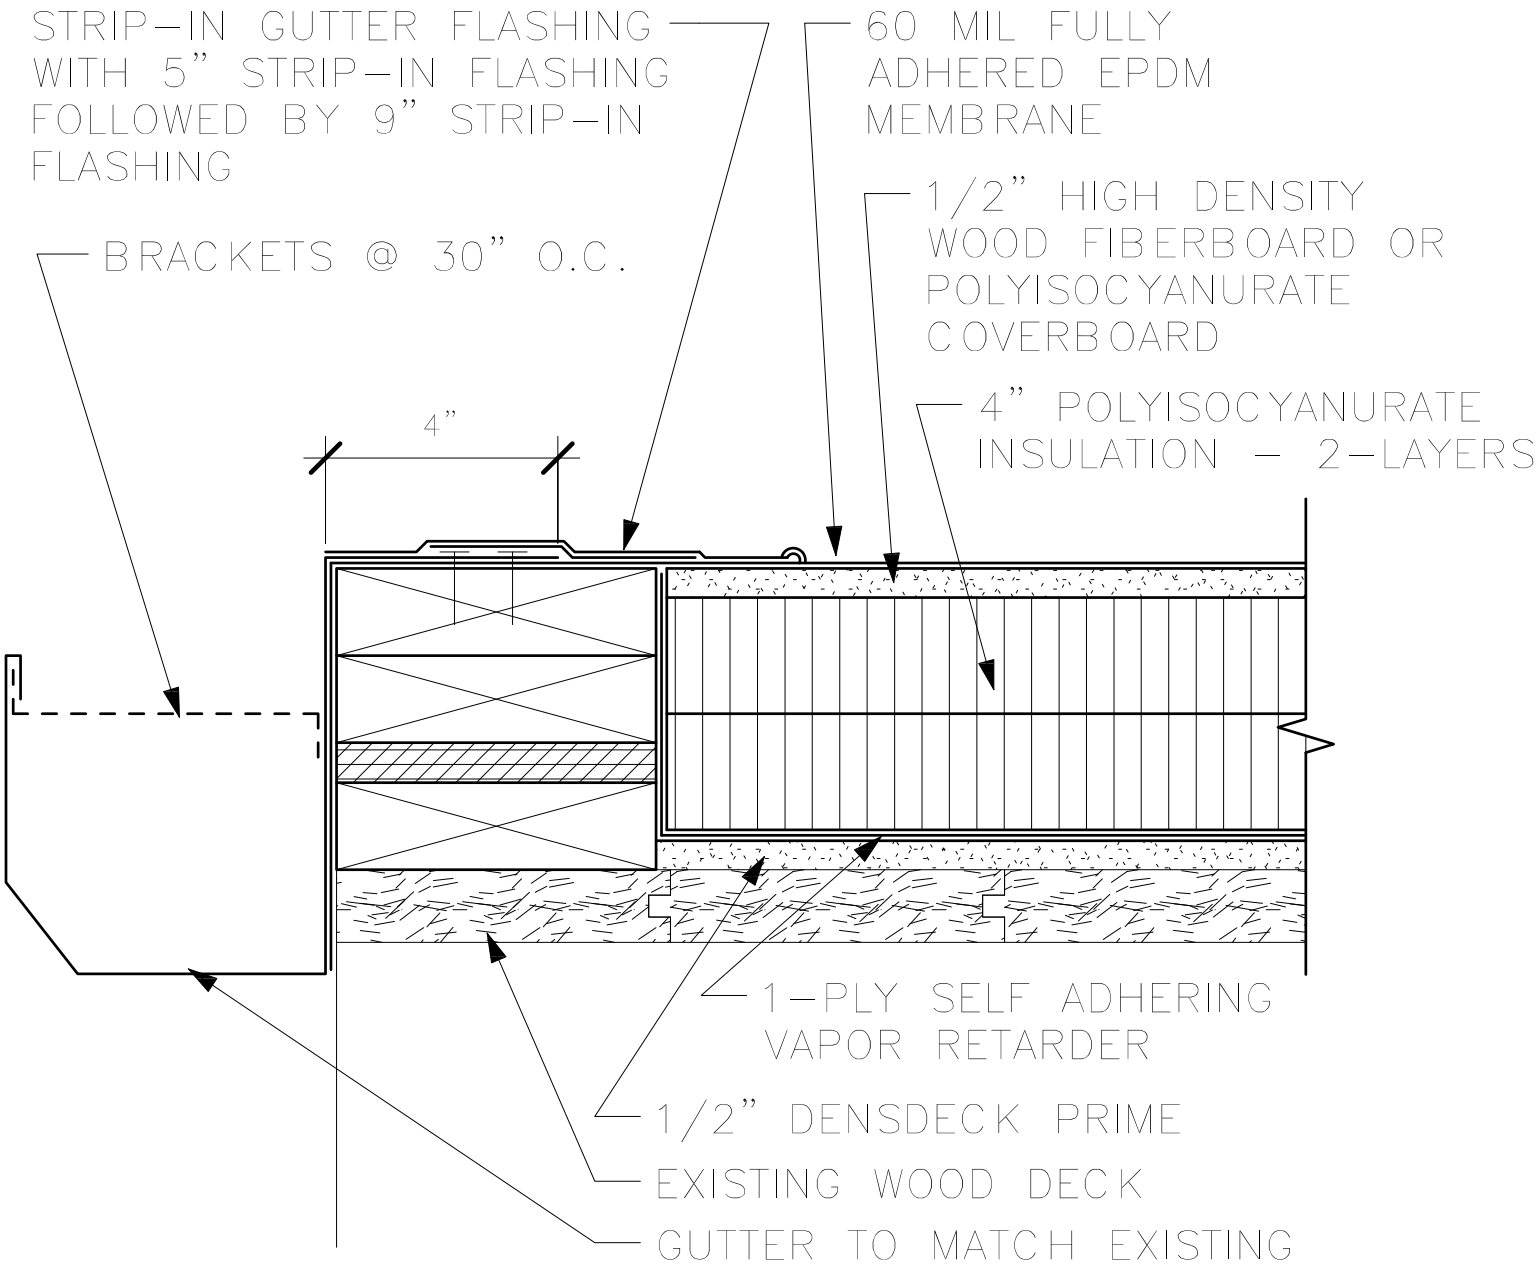

1 Roof Edge Detail