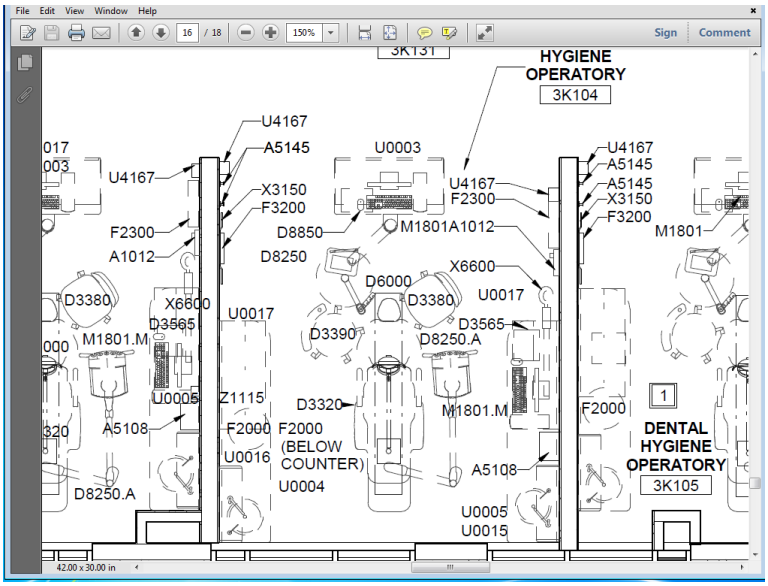
File Edit View Window Help
16 / 18
150%
Sign
Comment
3K131
HYGIENE
OPERATORY
3K104
U4167
A5145
U0003
U4167
A5145
A5145
X3150
F3200
U4167
F2300
X3150
F3200
U4167
F2300
A1012
D8850
M1801A1012
M1801
D8250
X6600
D6000
D3380
U0017
D3380
X6600
D3565
U0017
D3565
D3390
D8250.A
M1801.M
U0005
Z1115
D3320
M1801.M
F2000
1
A5108
F2000
F2000
(BELOW
COUNTER)
U0016
A5108
DENTAL
HYGIENE
OPERATORY
3K105
D8250.A
U0004
U0005
U0015
42.00 x 30.00 in