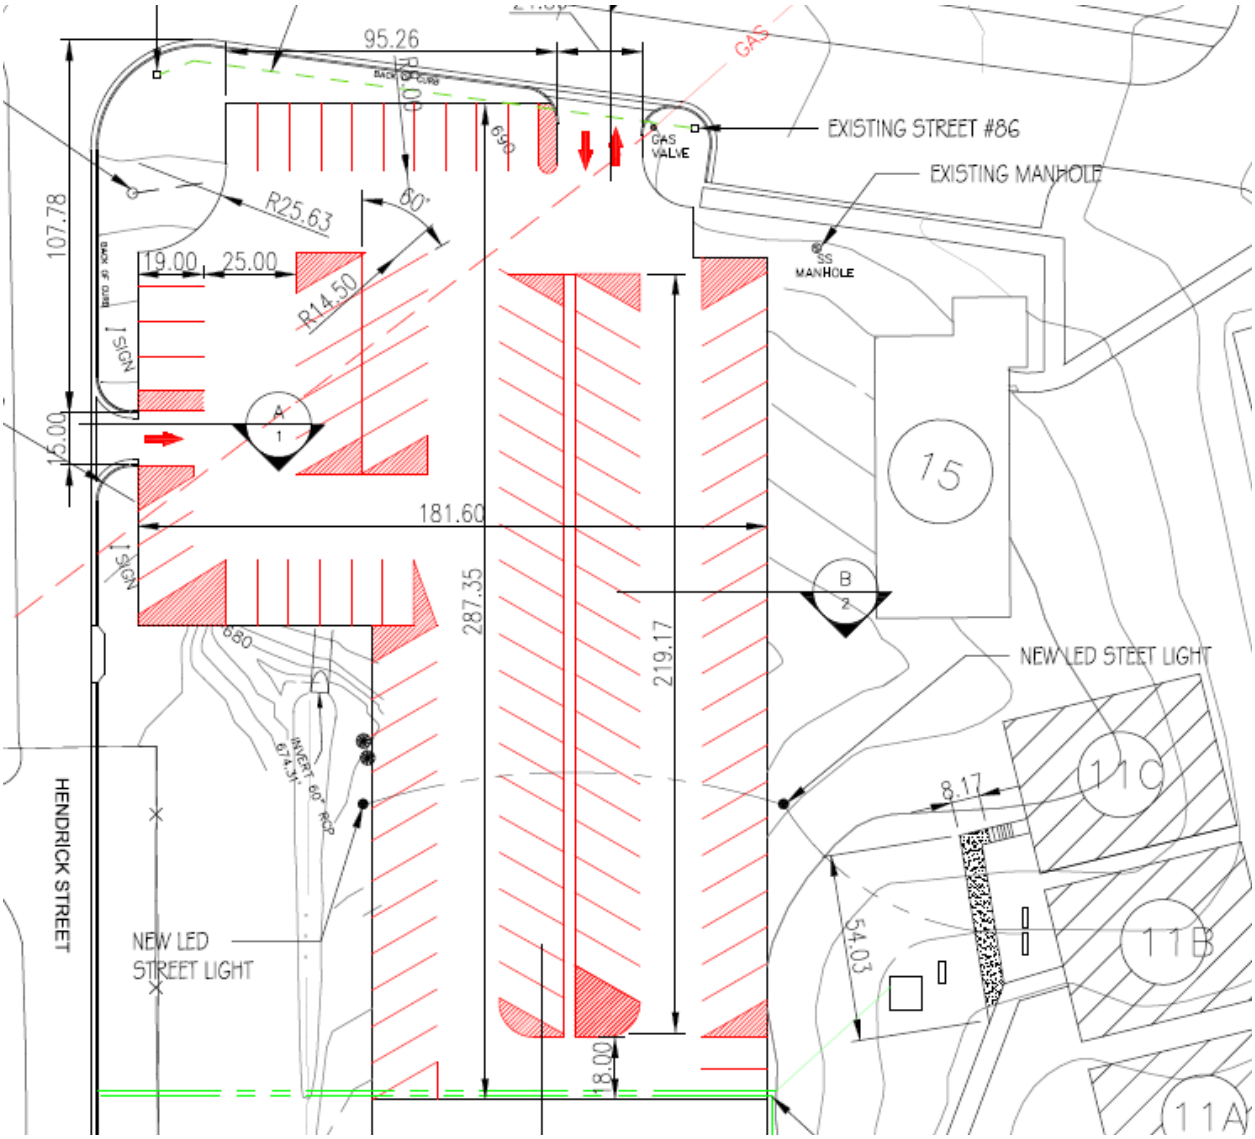
95.26
GAS
EXISTING STREET #86
EXISTING MANHOLE
GAS VALVE
SS MANHOLE
107.78
R25.63
80°
19.00
25.00
R14.50
SIGN
15.00
181.60
287.35
219.17
NEW LED STEET LIGHT
8.17
54.03
18.00
HENDRICK STREET
NEW LED STREET LIGHT
15
11C
11B
11A