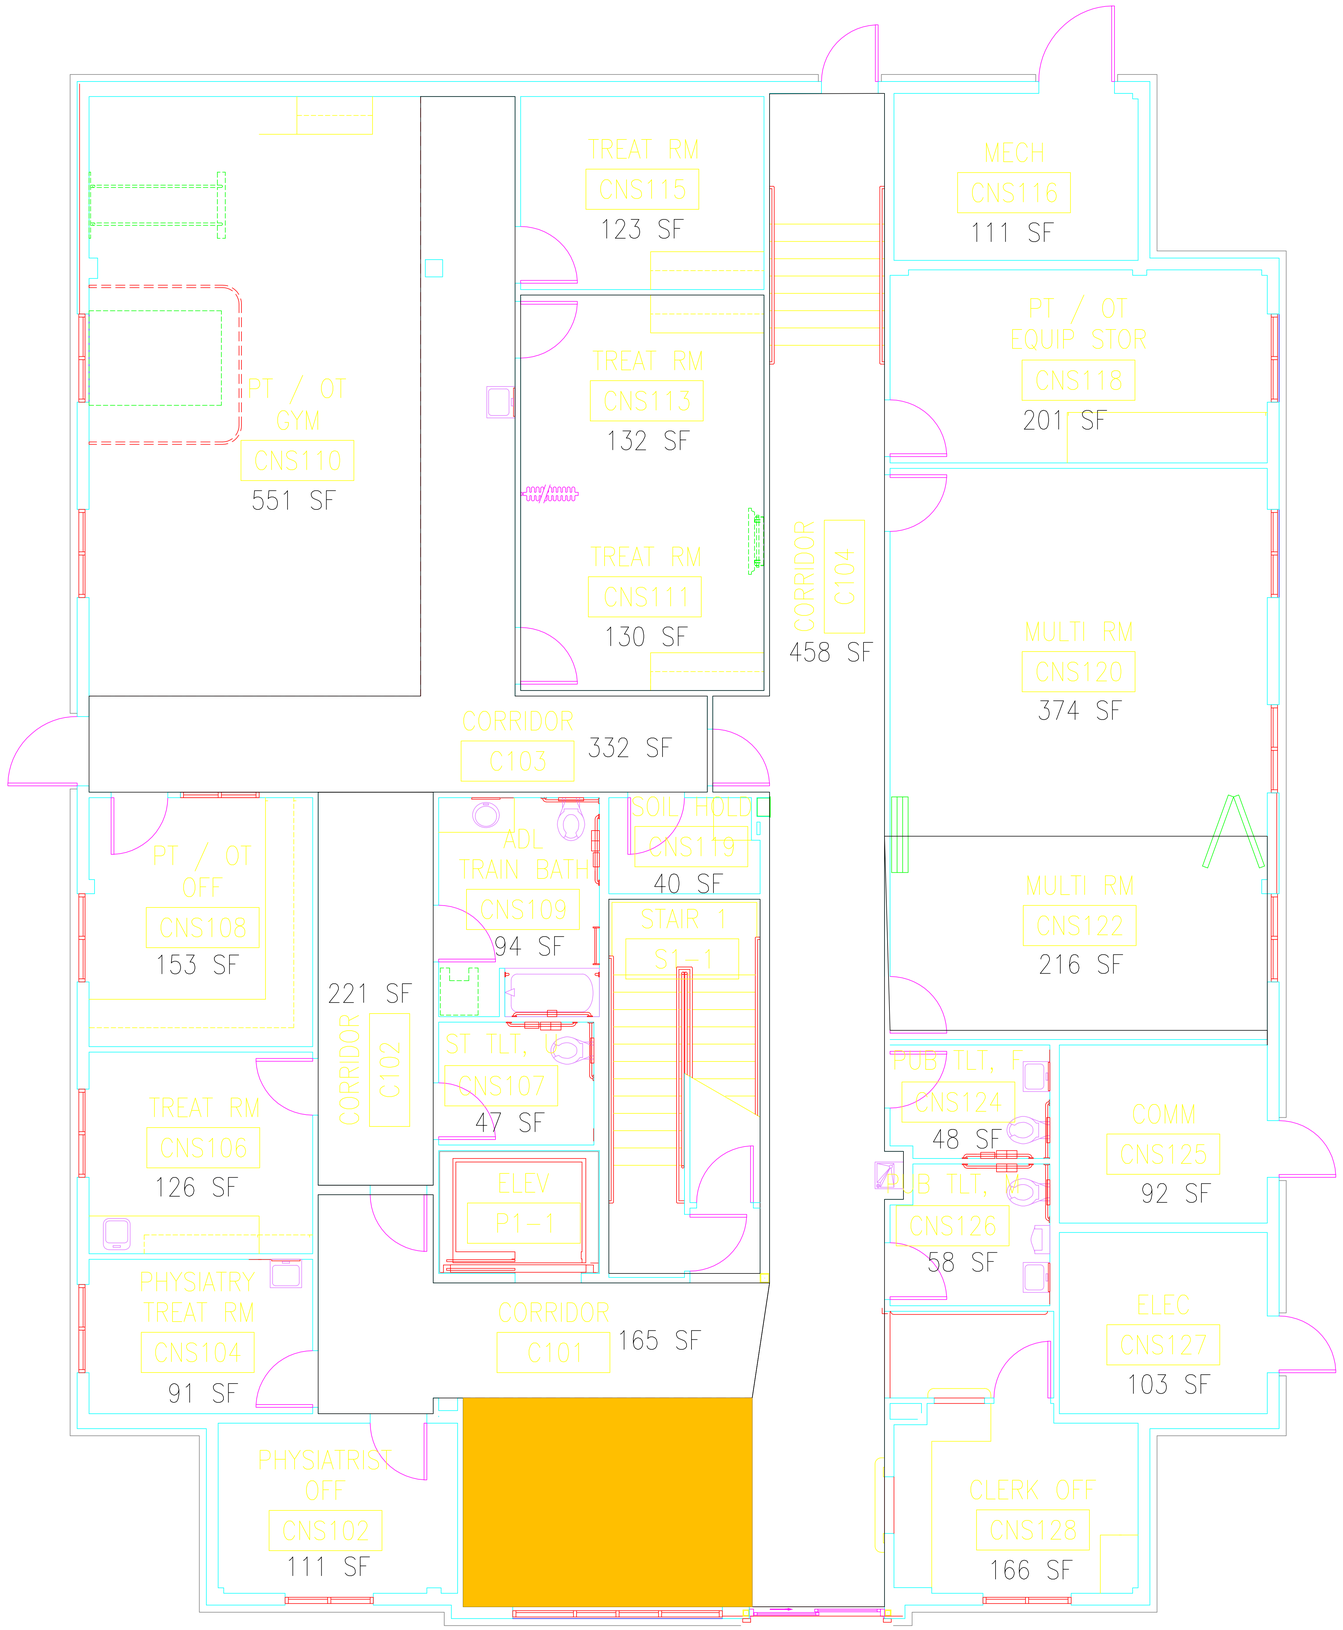

VA MARTINEZ
BLDG 22
1ST FLOOR PLAN

NET S.F.: 4,388