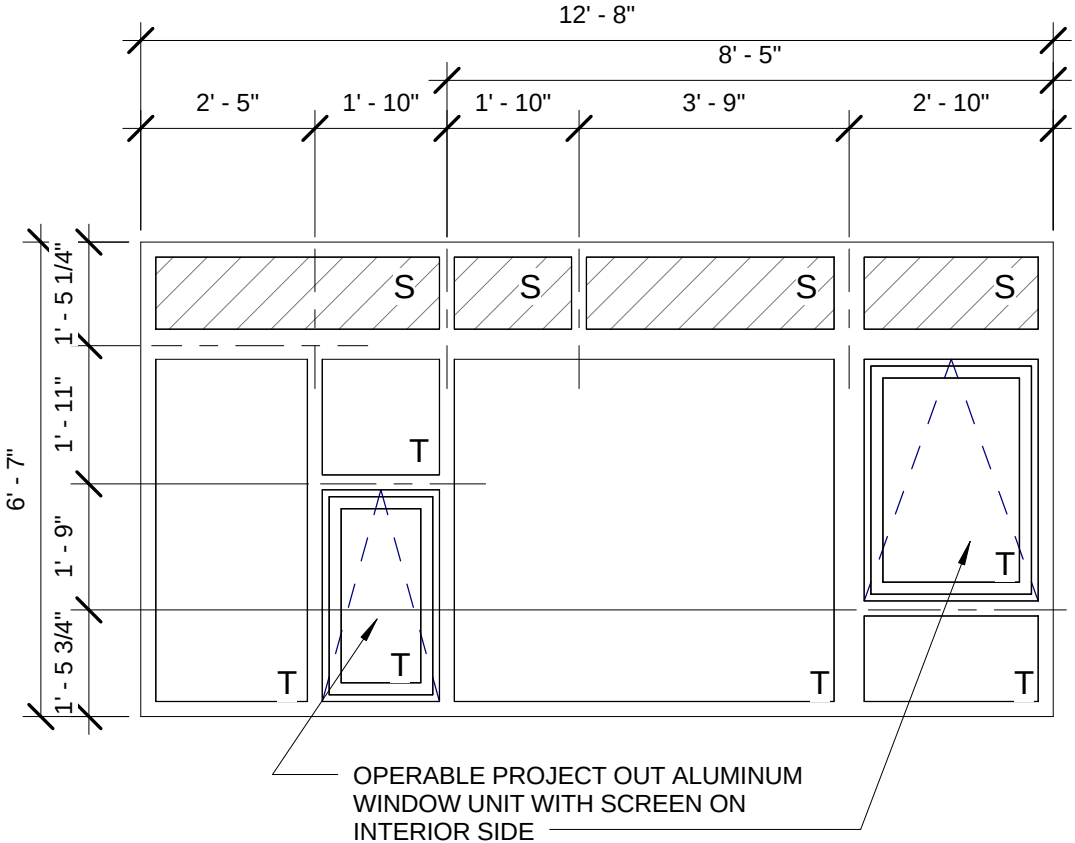
12' - 8"
8' - 5"
2' - 5"
1' - 10"
1' - 10"
3' - 9"
2' - 10"
6' - 7"
1' - 5 1/4"
1' - 11"
1' - 9"
1' - 5 3/4"
S
S
S
S
T
T
T
T
T
T
OPERABLE PROJECT OUT ALUMINUM
WINDOW UNIT WITH SCREEN ON
INTERIOR SIDE

TYPE 1K