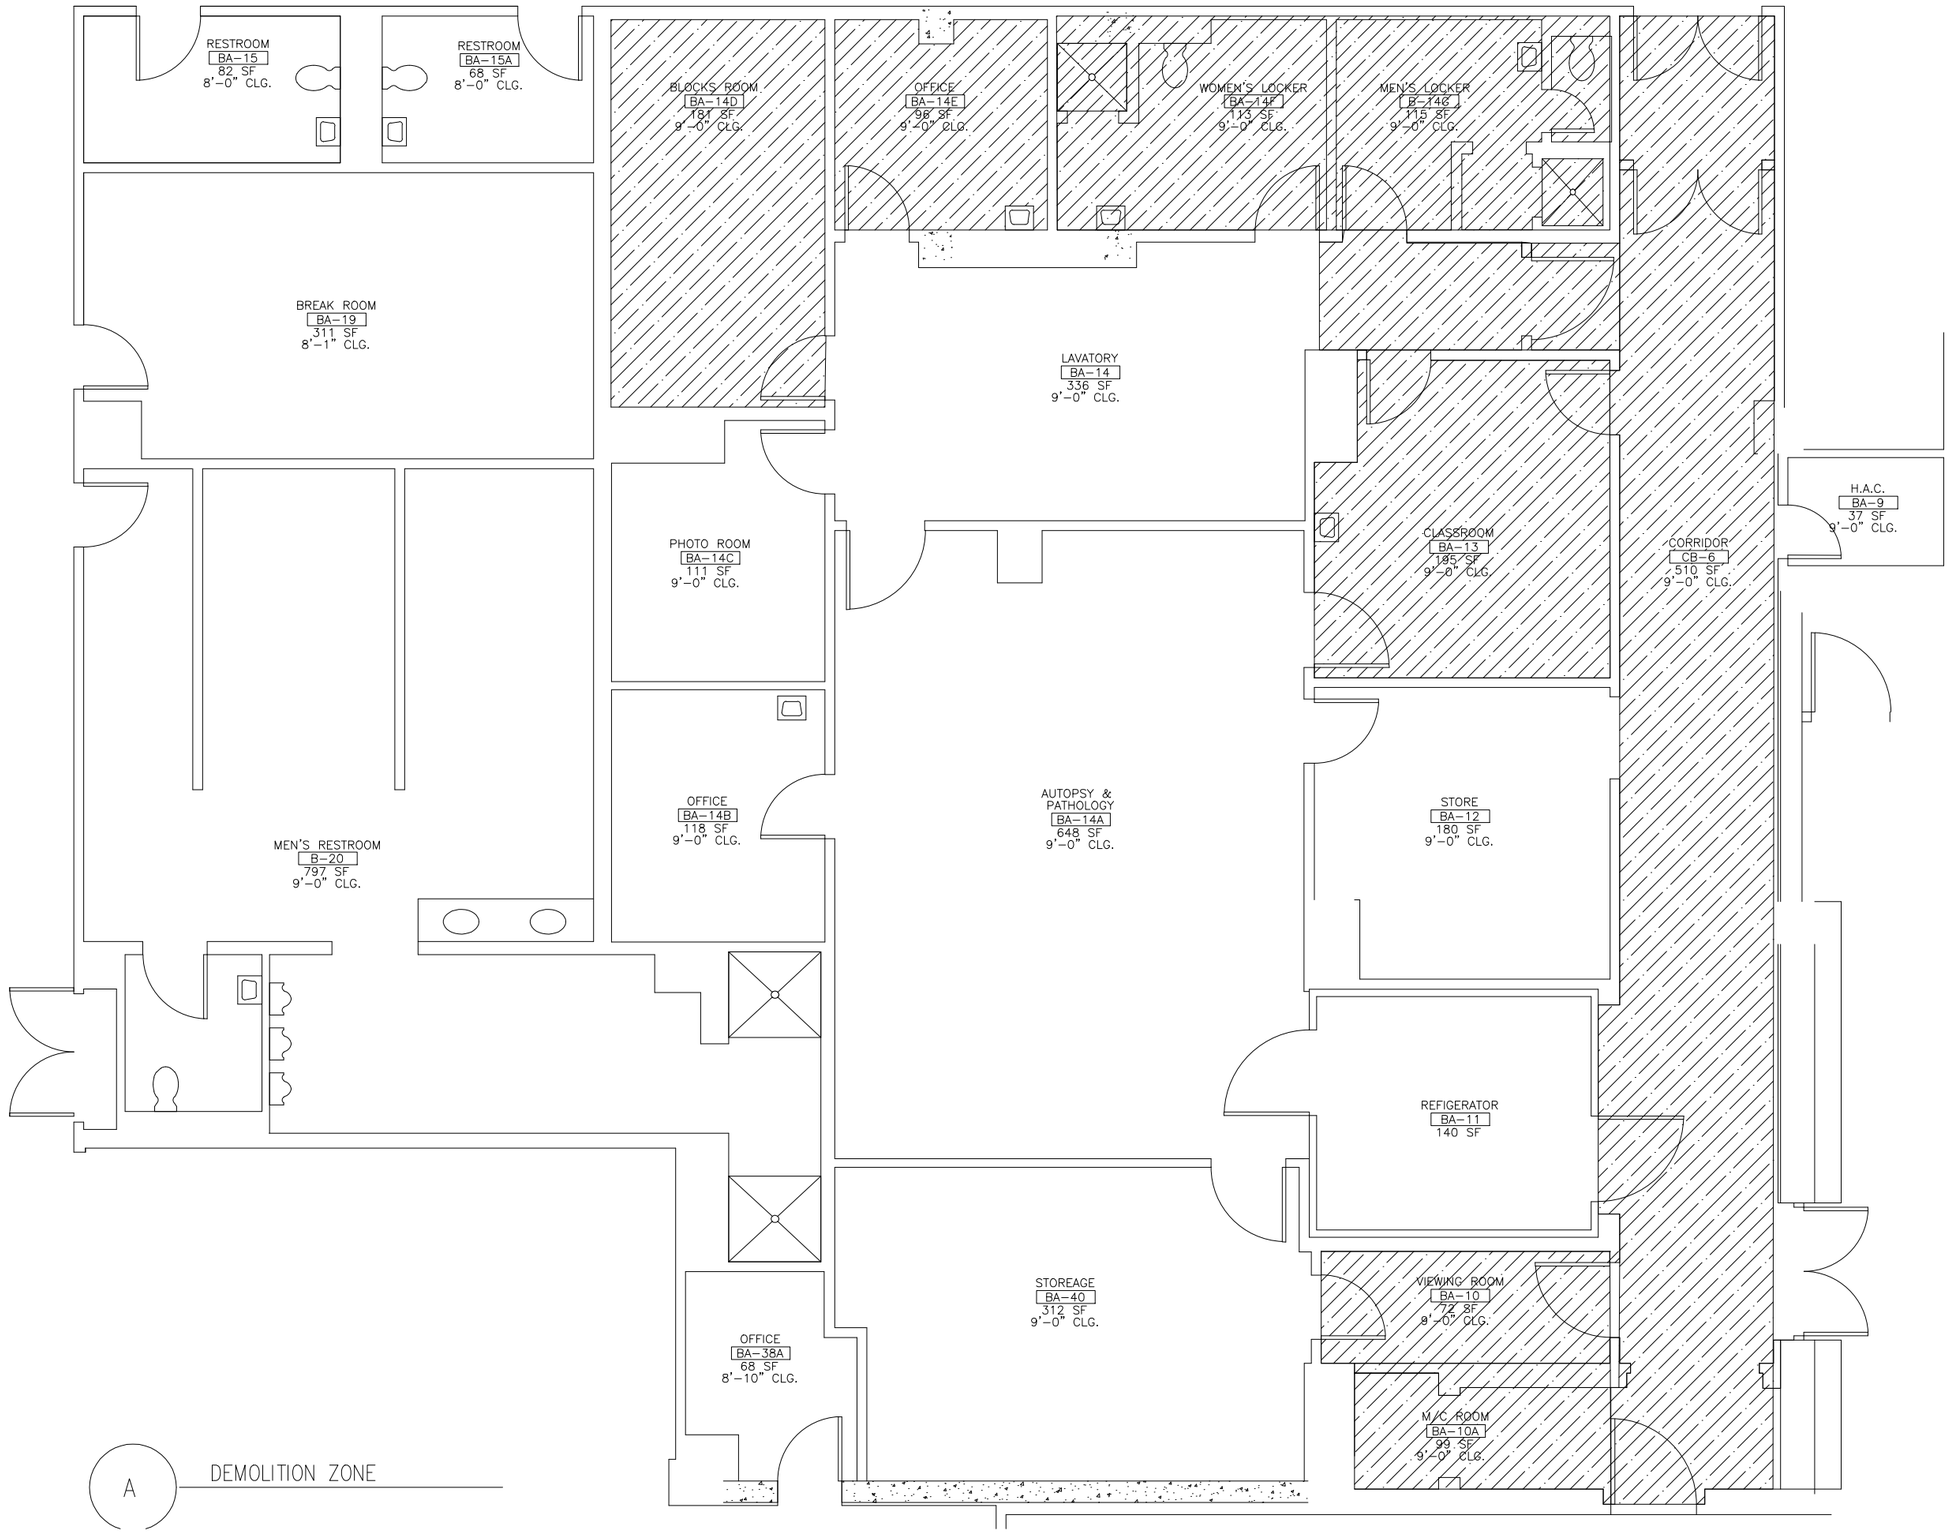
RESTROOM
BA-15
82 SF
8'-0" CLG.
RESTROOM
BA-15A
68 SF
8'-0" CLG.
BLOCKS ROOM
BA-14D
181 SF
9'-0" CLG.
OFFICE
BA-14E
96 SF
9'-0" CLG.
WOMEN'S LOCKER
BA-14F
113 SF
9'-0" CLG.
MEN'S LOCKER
B-14G
115 SF
9'-0" CLG.
BREAK ROOM
BA-19
311 SF
8'-1" CLG.
LAVATORY
BA-14
336 SF
9'-0" CLG.
PHOTO ROOM
BA-14C
111 SF
9'-0" CLG.
CLASSROOM
BA-13
185 SF
9'-0" CLG.
CORRIDOR
CB-6
510 SF
9'-0" CLG.
H.A.C.
BA-9
37 SF
9'-0" CLG.
OFFICE
BA-14B
118 SF
9'-0" CLG.
AUTOPSY &
PATHOLOGY
BA-14A
648 SF
9'-0" CLG.
STORE
BA-12
180 SF
9'-0" CLG.
MEN'S RESTROOM
B-20
797 SF
9'-0" CLG.
REFIGERATOR
BA-11
140 SF
STOREAGE
BA-40
312 SF
9'-0" CLG.
VIEWING ROOM
BA-10
72 SF
9'-0" CLG.
OFFICE
BA-38A
68 SF
8'-10" CLG.
M/C ROOM
BA-10A
99 SF
9'-0" CLG.
A
DEMOLITION ZONE