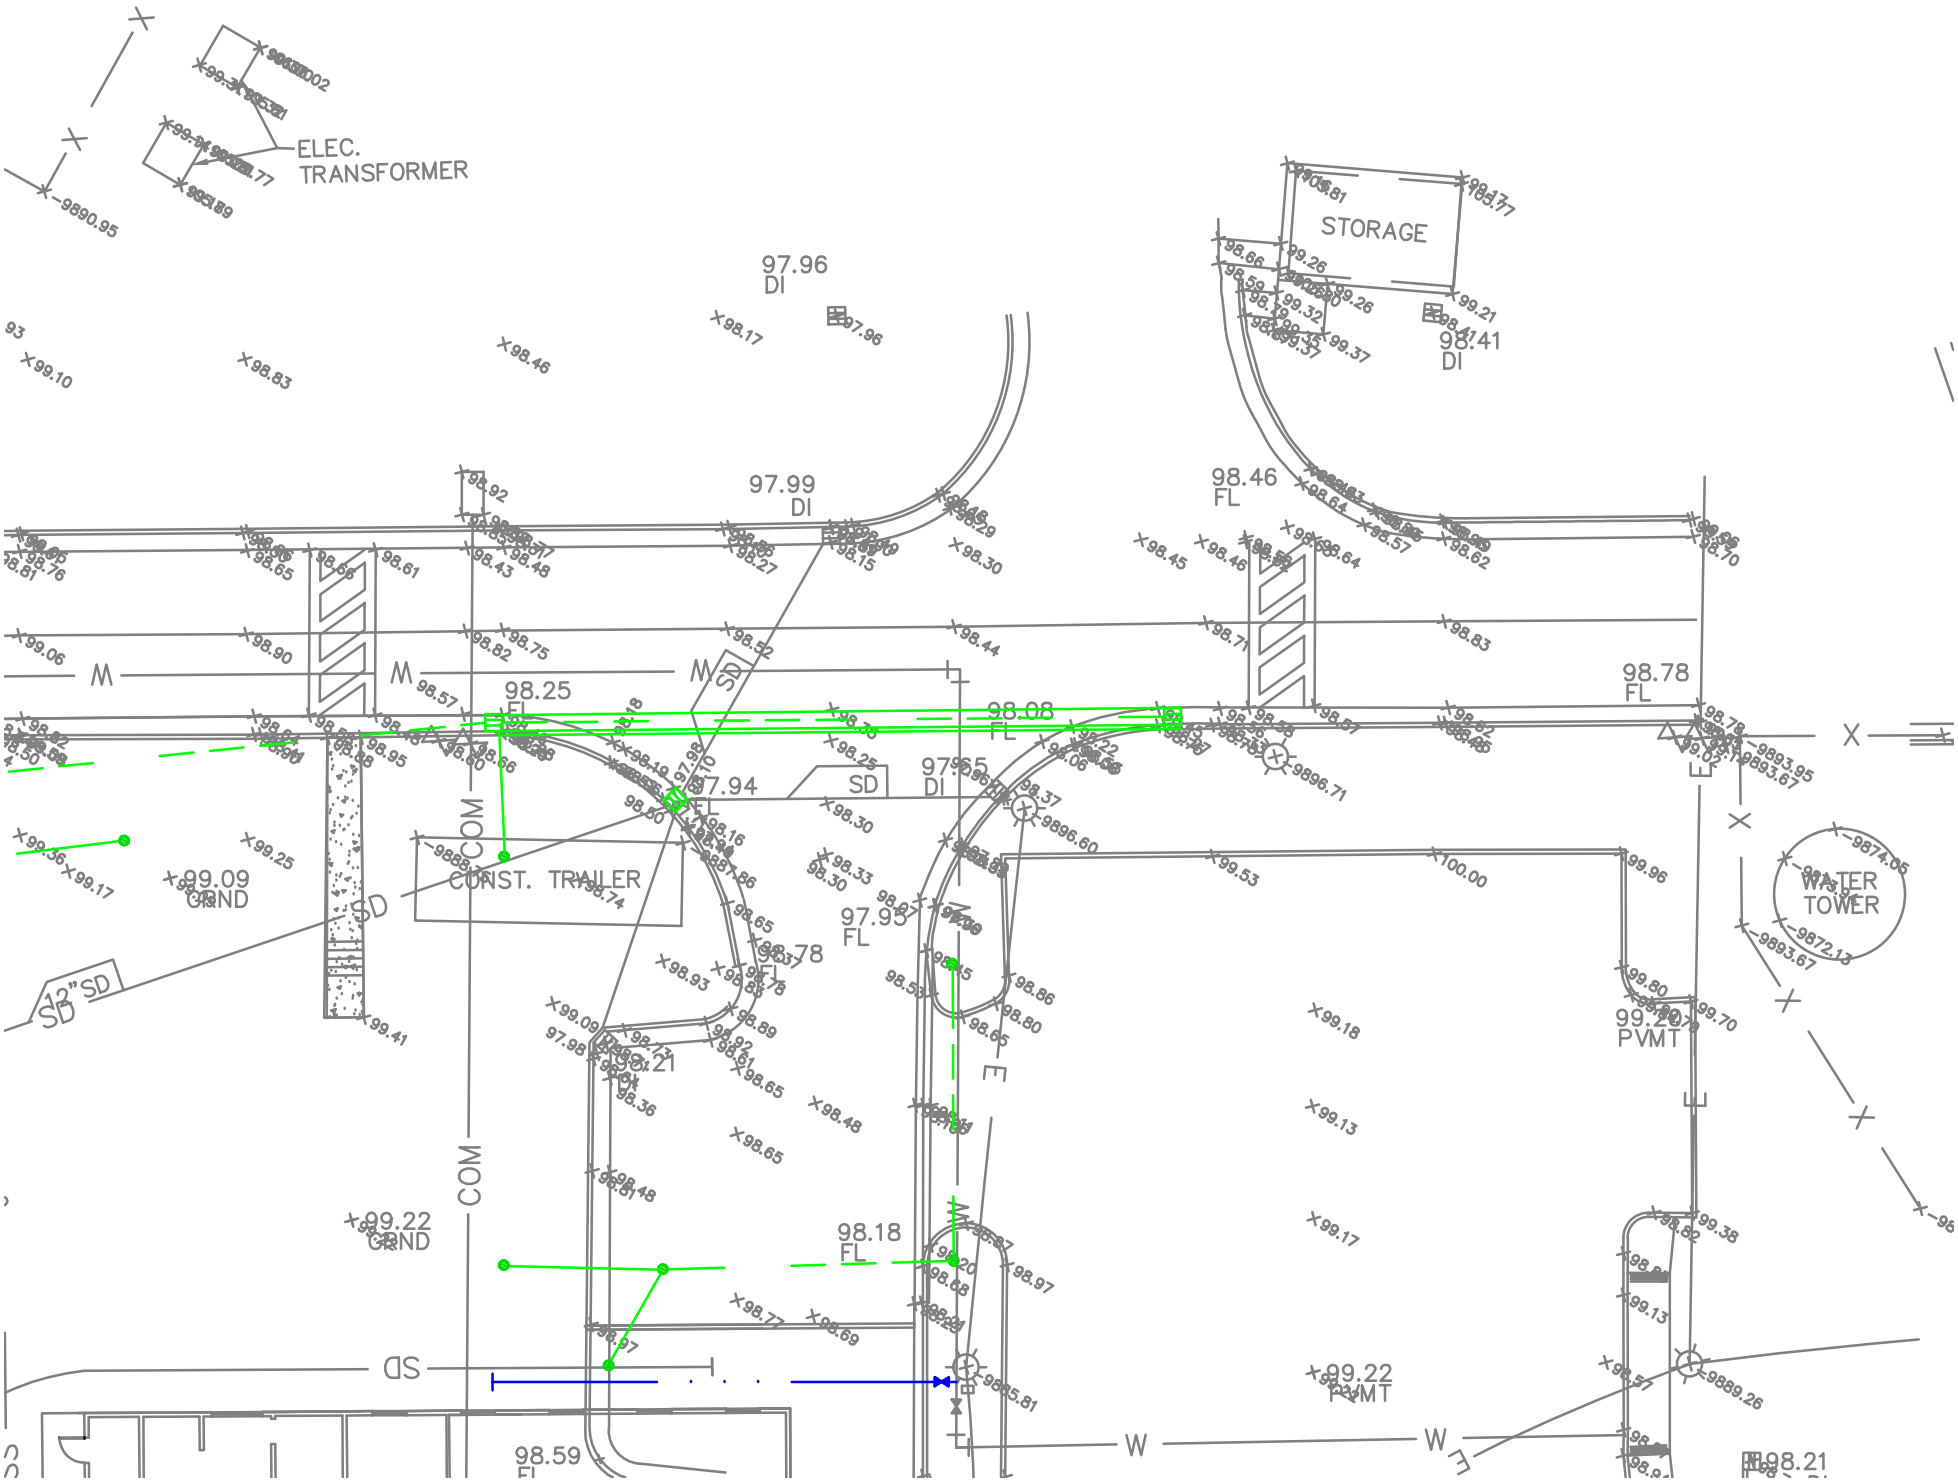
ELEC.
TRANSFORMER
STORAGE
97.96
DI
97.99
DI
98.41
DI
98.46
FL
98.25
FL
98.08
FL
98.78
FL
97.94
FL
97.65
DI
CONST. TRAILER
99.09
GRND
97.95
FL
98.78
FL
WATER
TOWER
99.20
PVMT
99.22
GRND
98.18
FL
99.22
PVMT
98.59
FL
98.21
COM
SD
W
E
X