

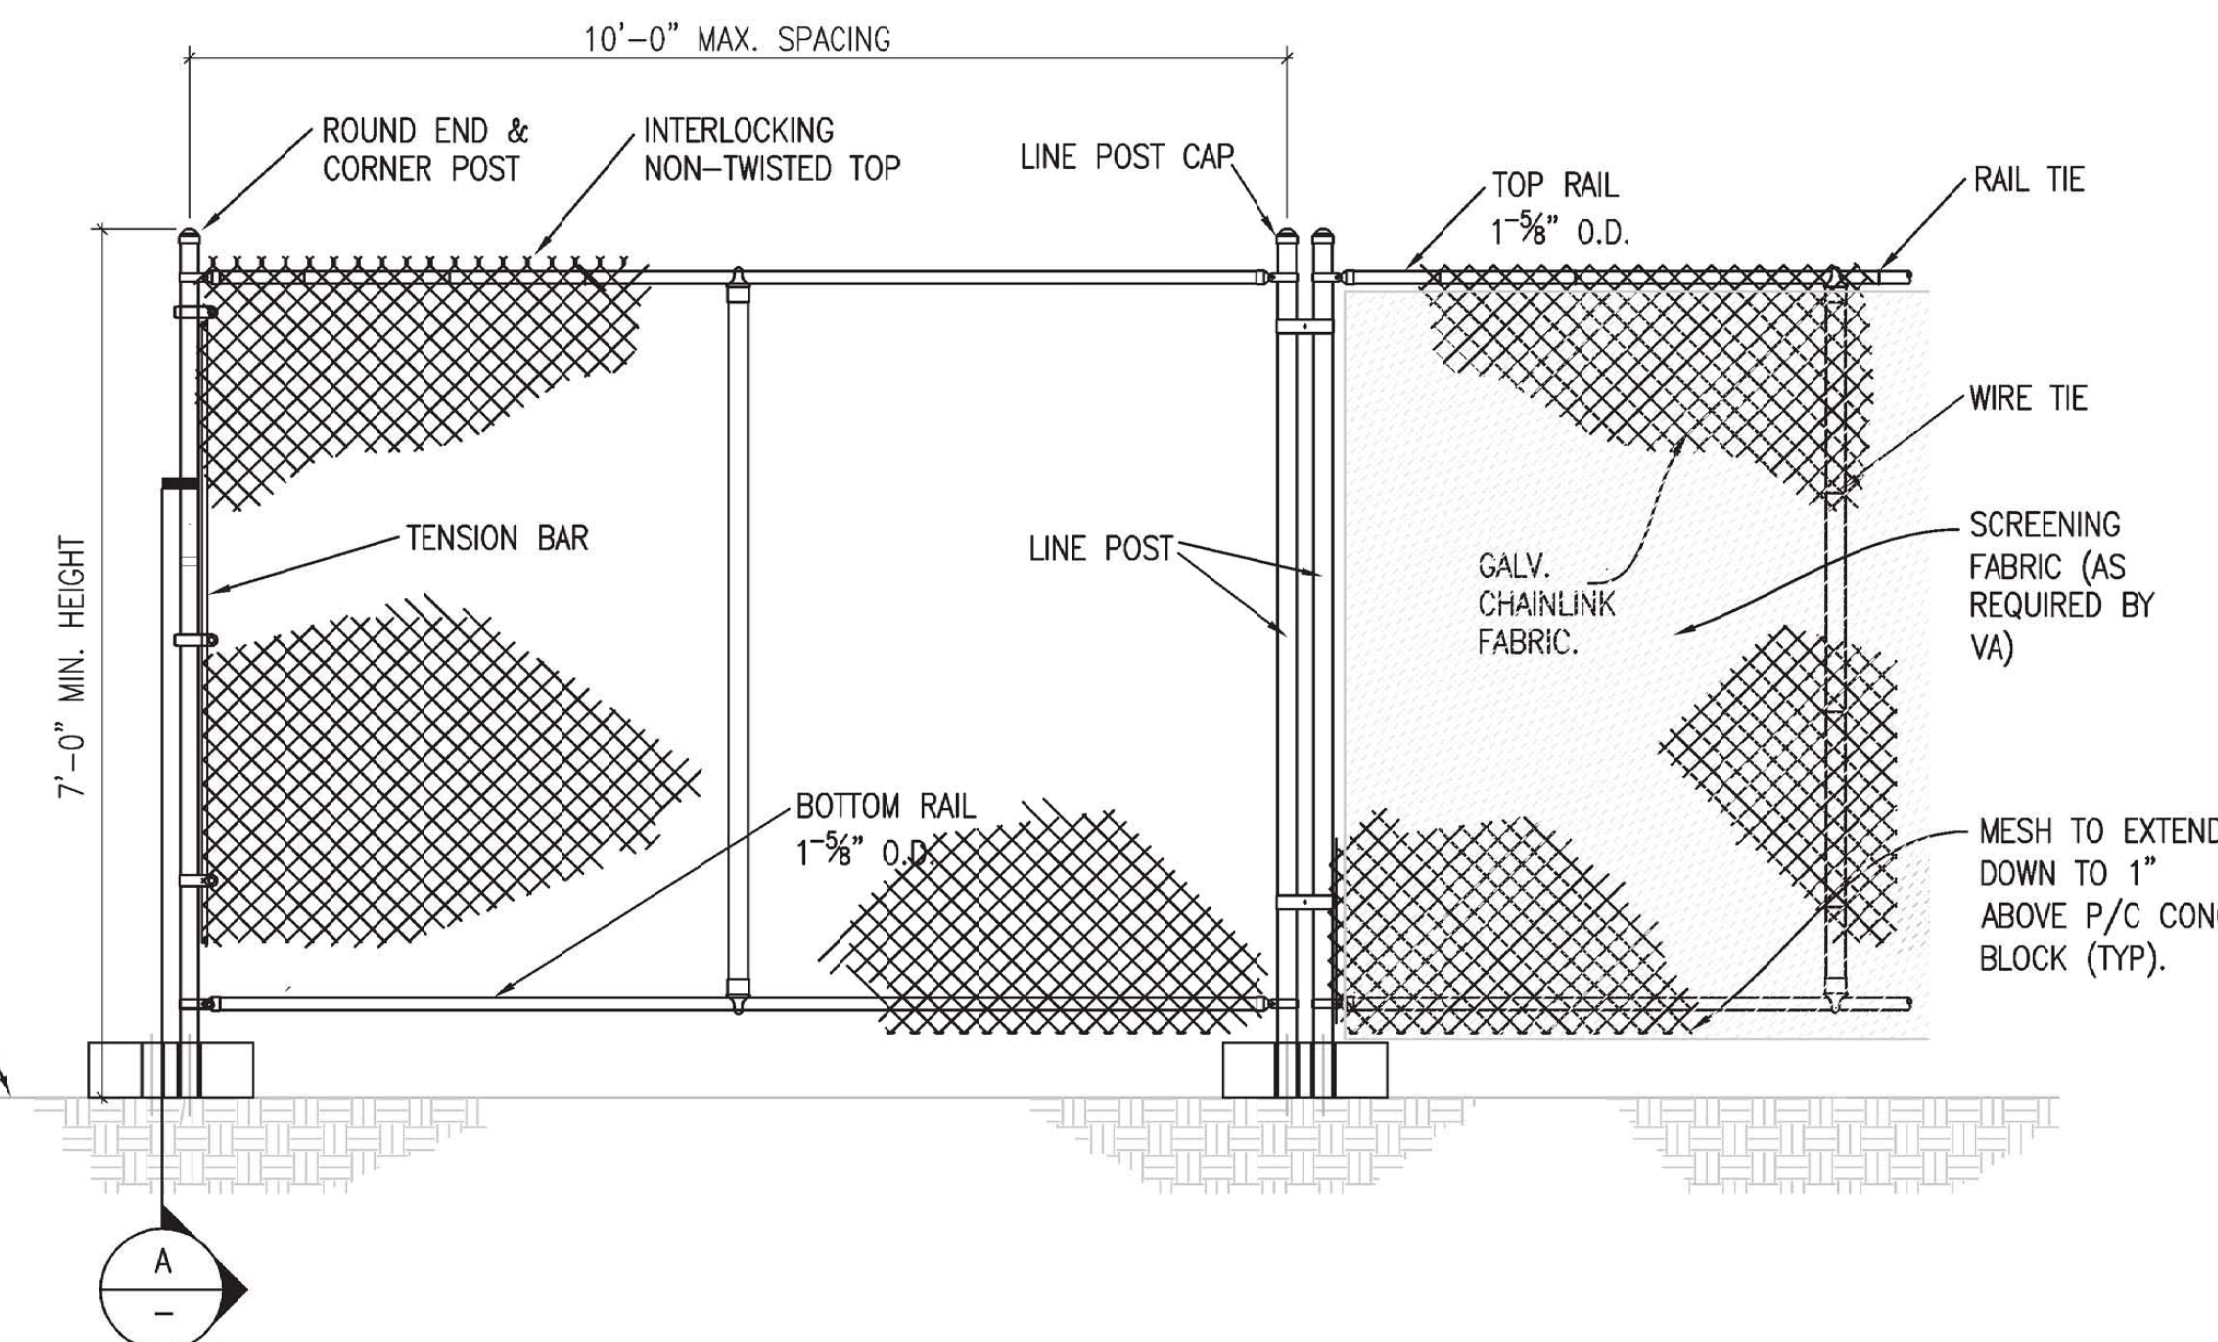
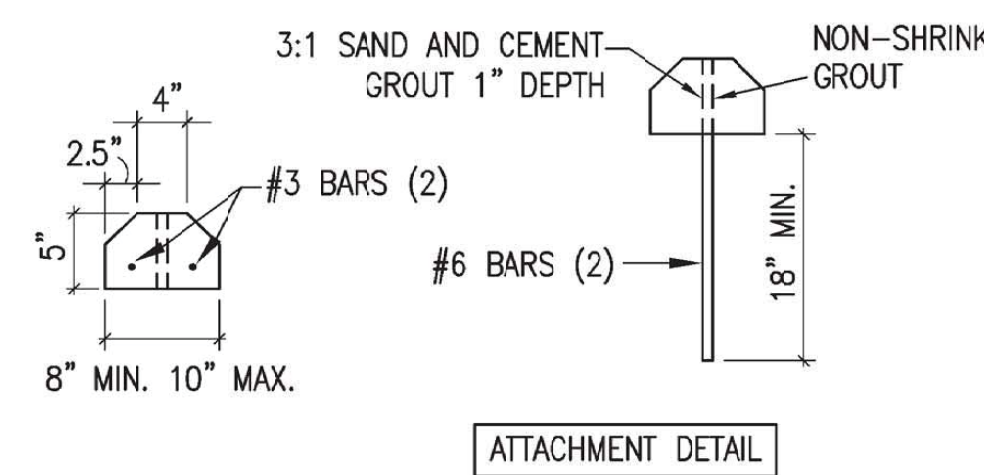
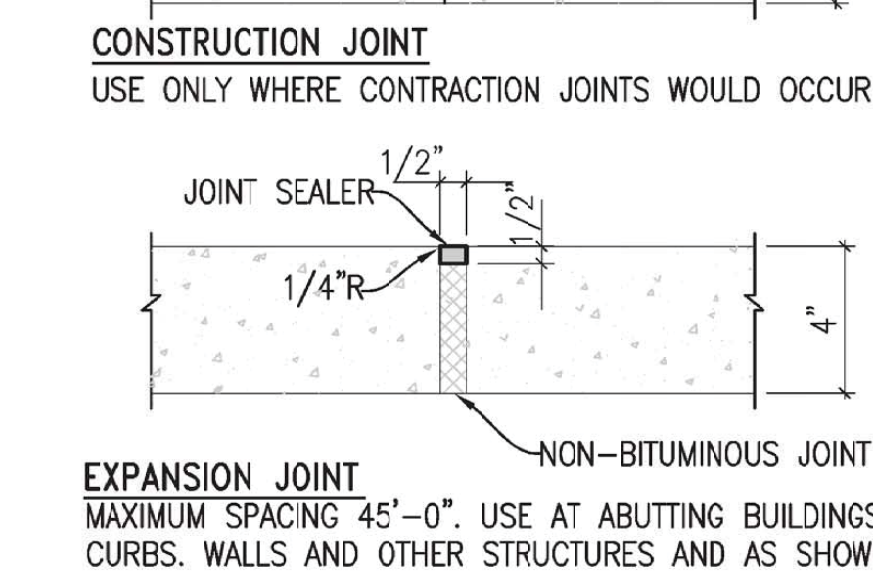



1 PRECAST CONCRETE WHEEL STOP
N.T.S.

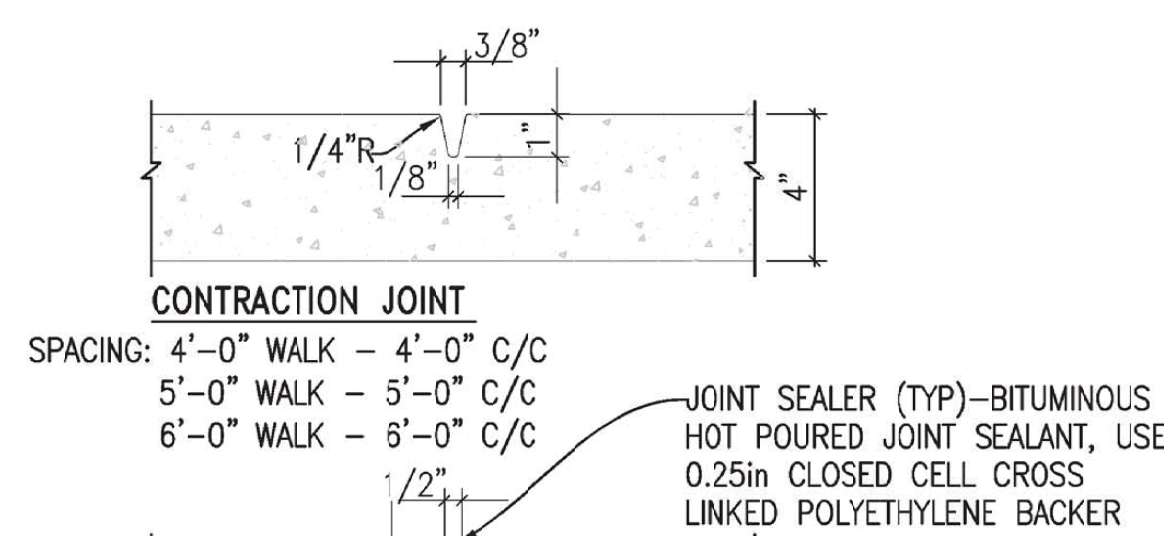


2 TEMPORARY CONSTRUCTION FENCE DETAIL
N.T.S.

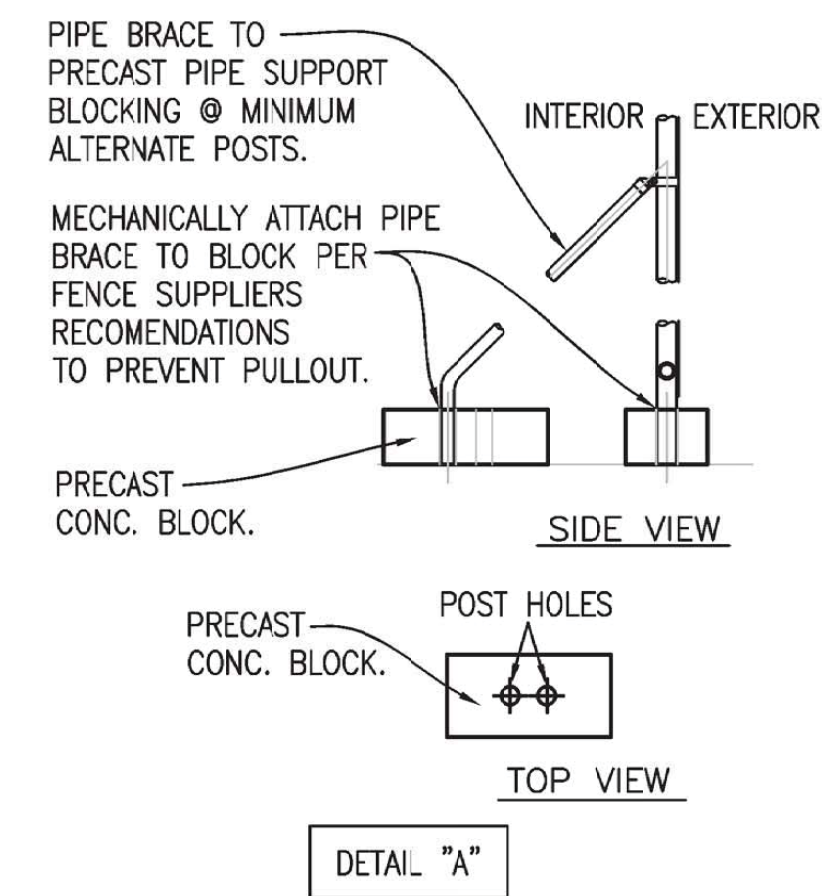


3 CONCRETE SIDEWALK JOINTS
N.T.S.

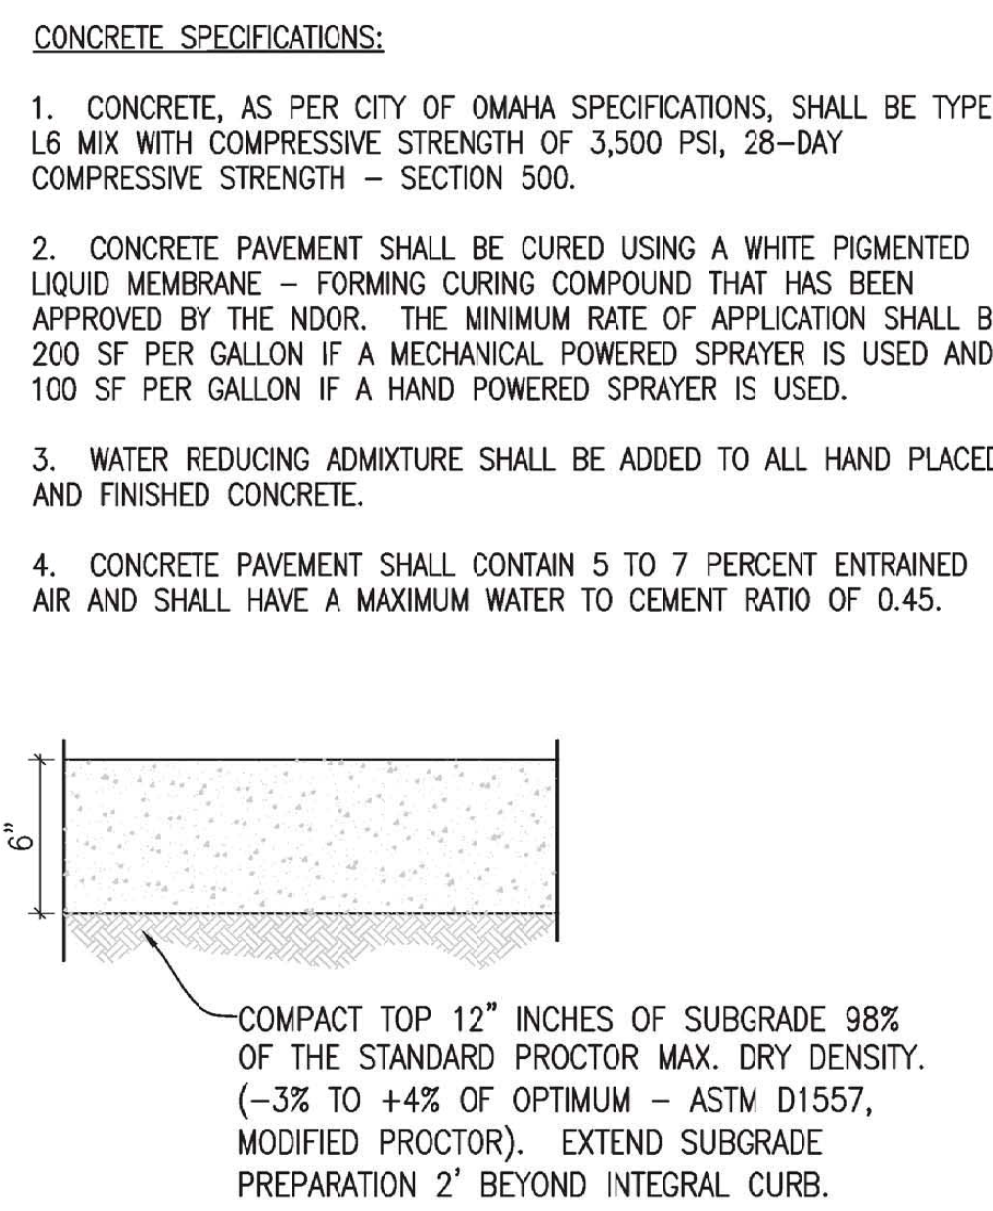


4 CONCRETE PAVEMENT SECTION
N.T.S.

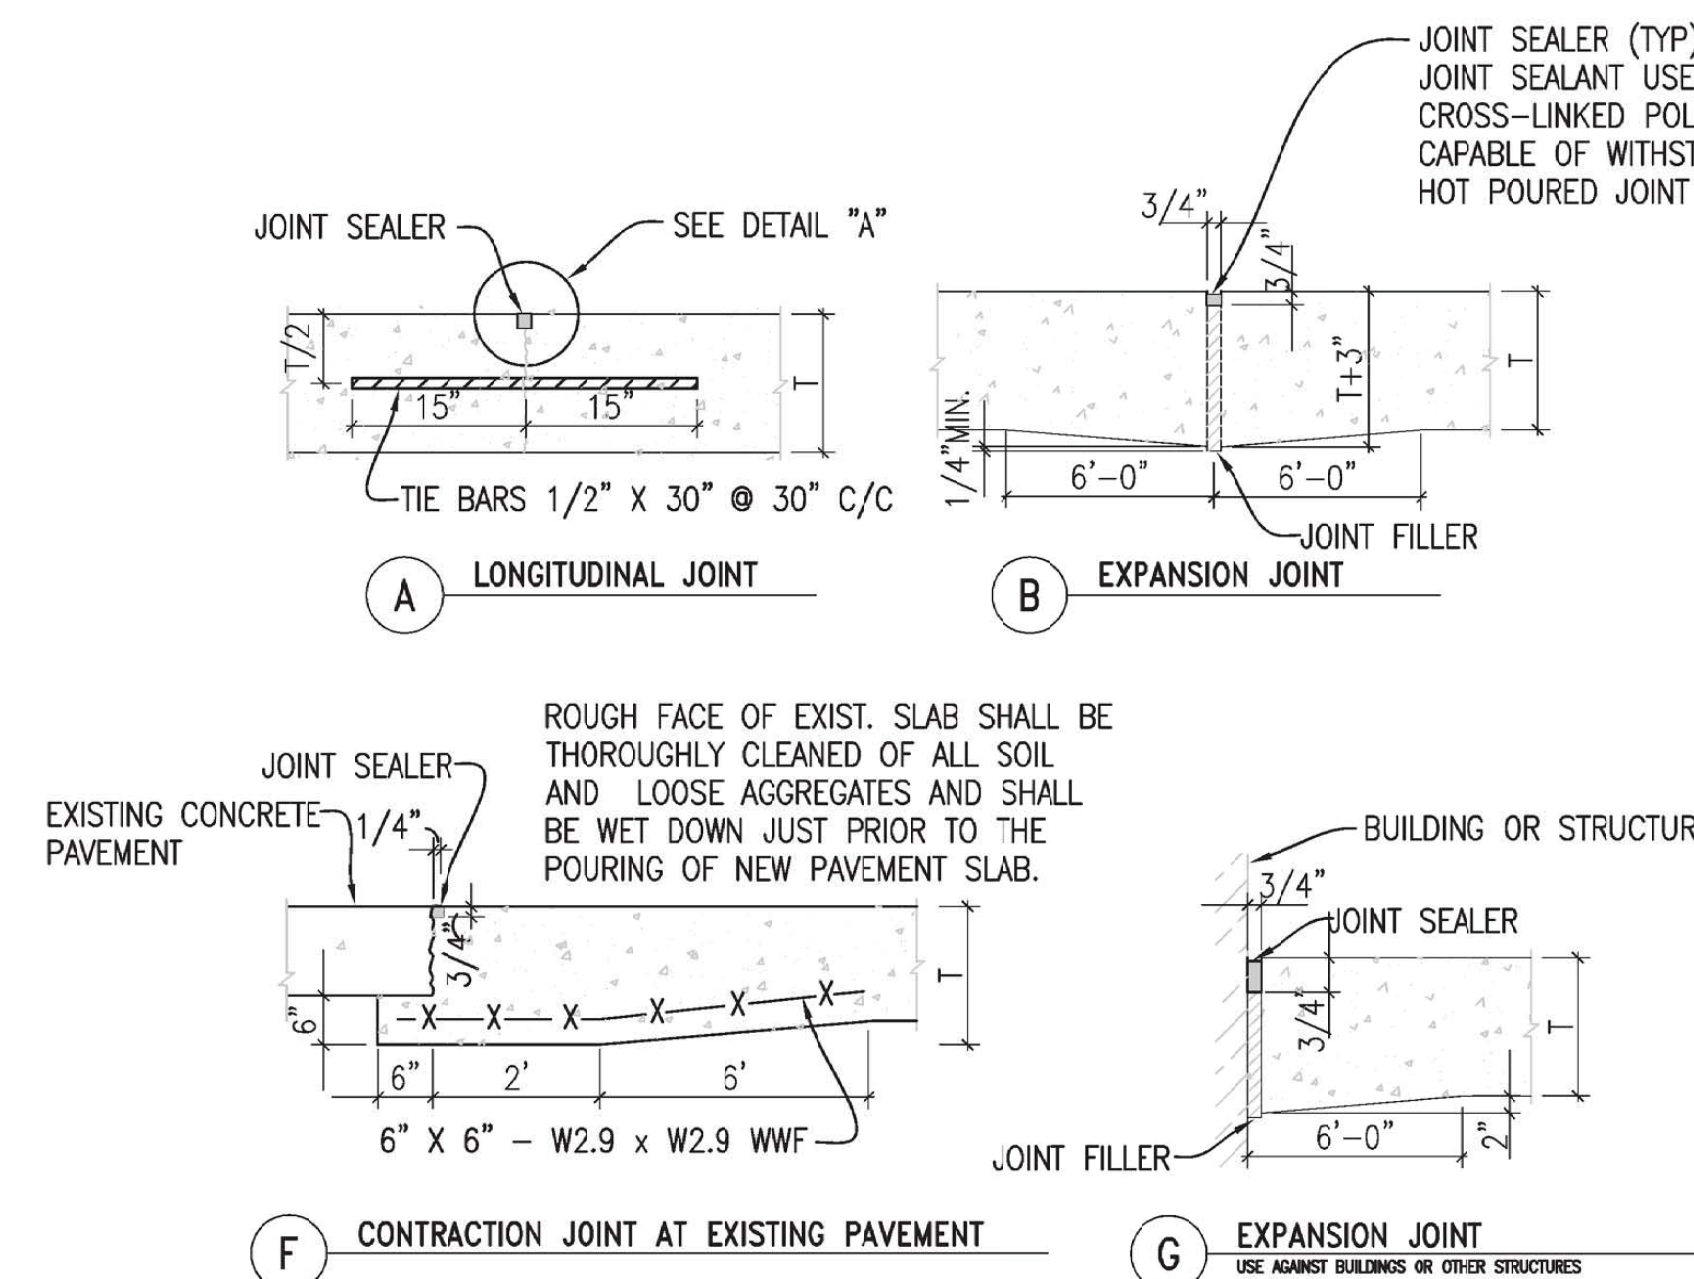


5 CONCRETE PAVEMENT JOINT DETAILS
N.T.S.

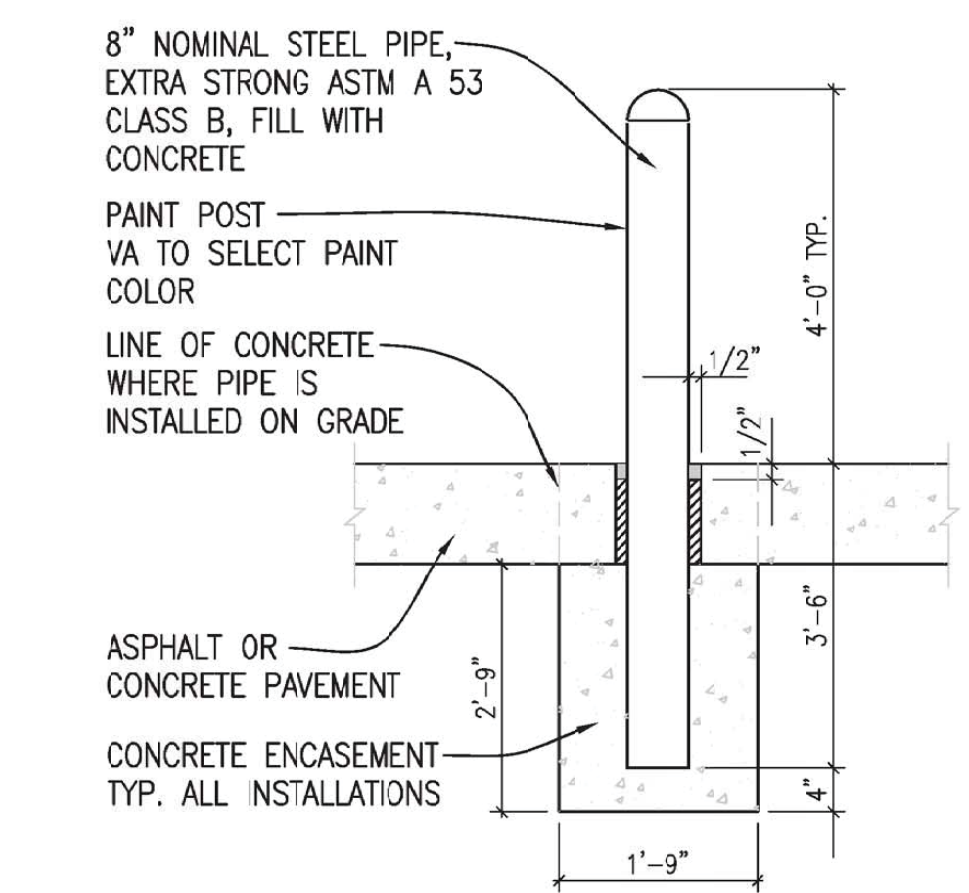


6 PIPE BOLLARD DETAIL
N.T.S.

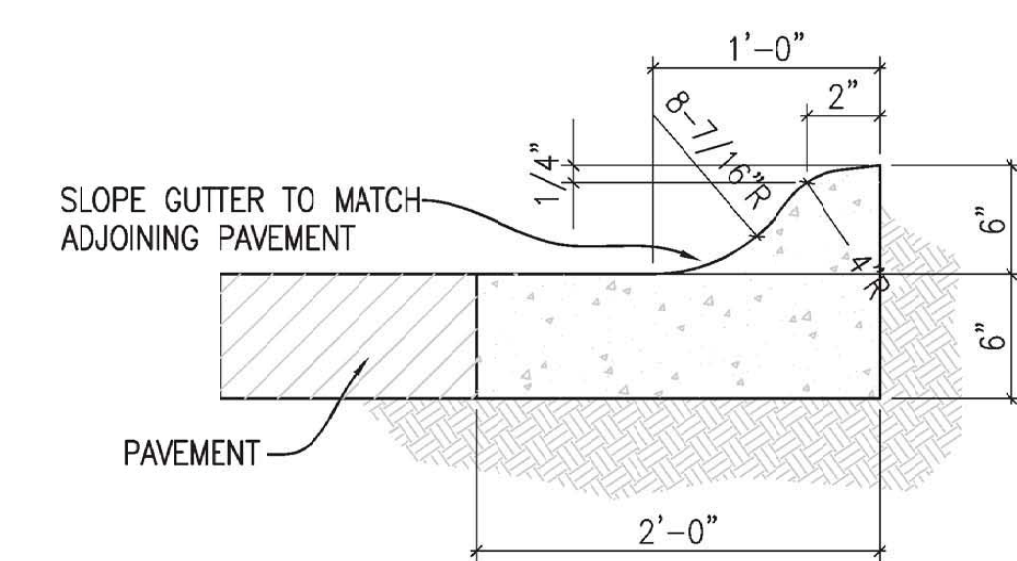


7 COMBINATION CURB AND GUTTER
N.T.S.

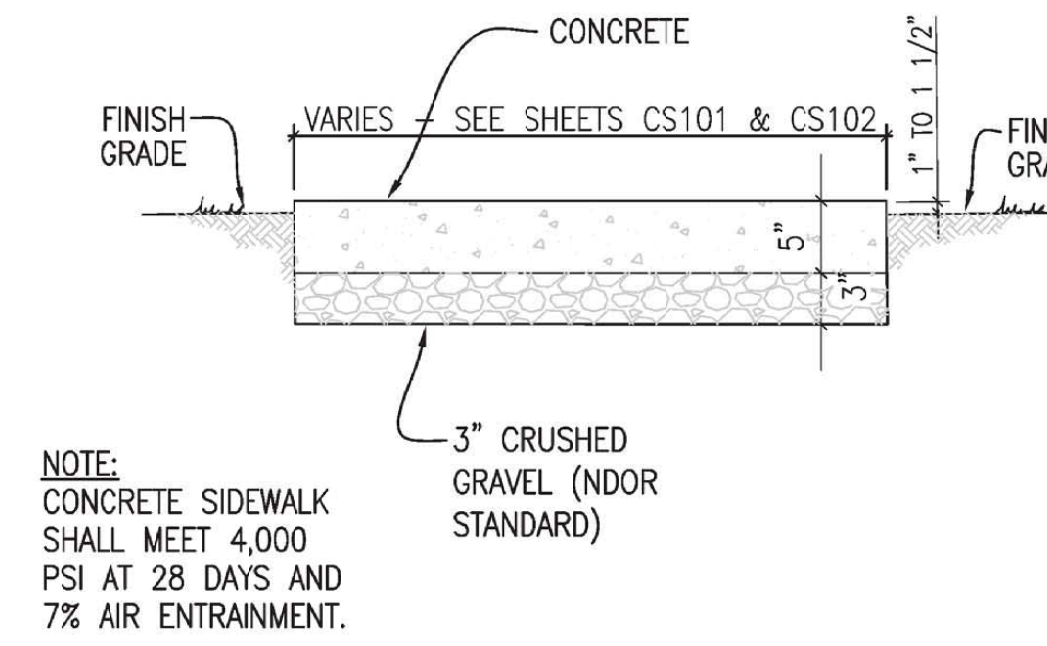

8 CONCRETE SIDEWALK SECTION
N.T.S.

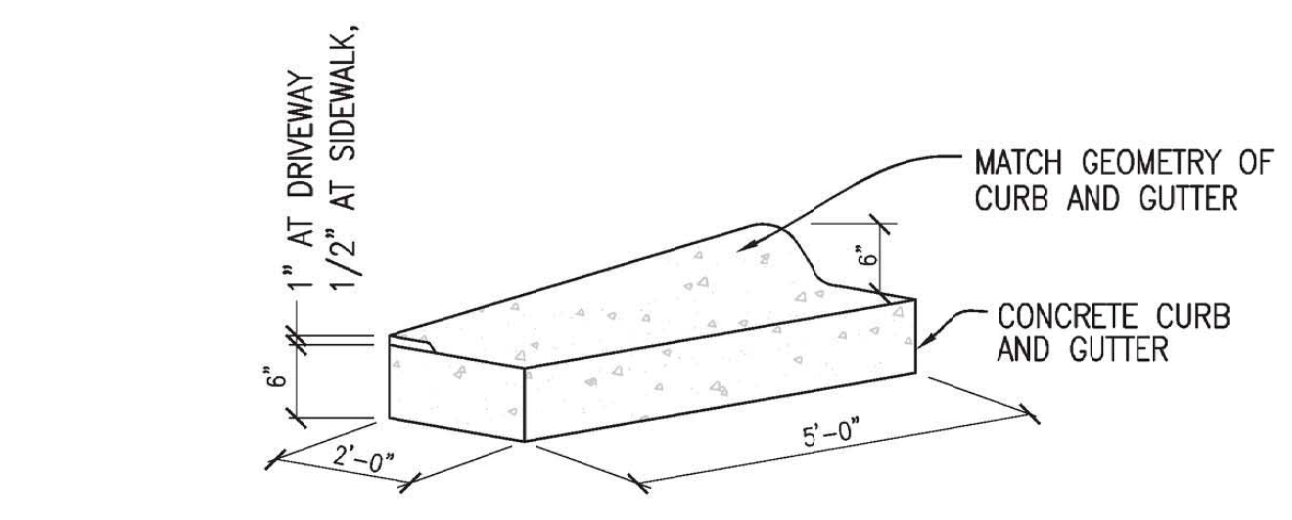

9 CURB TRANSITION
N.T.S.

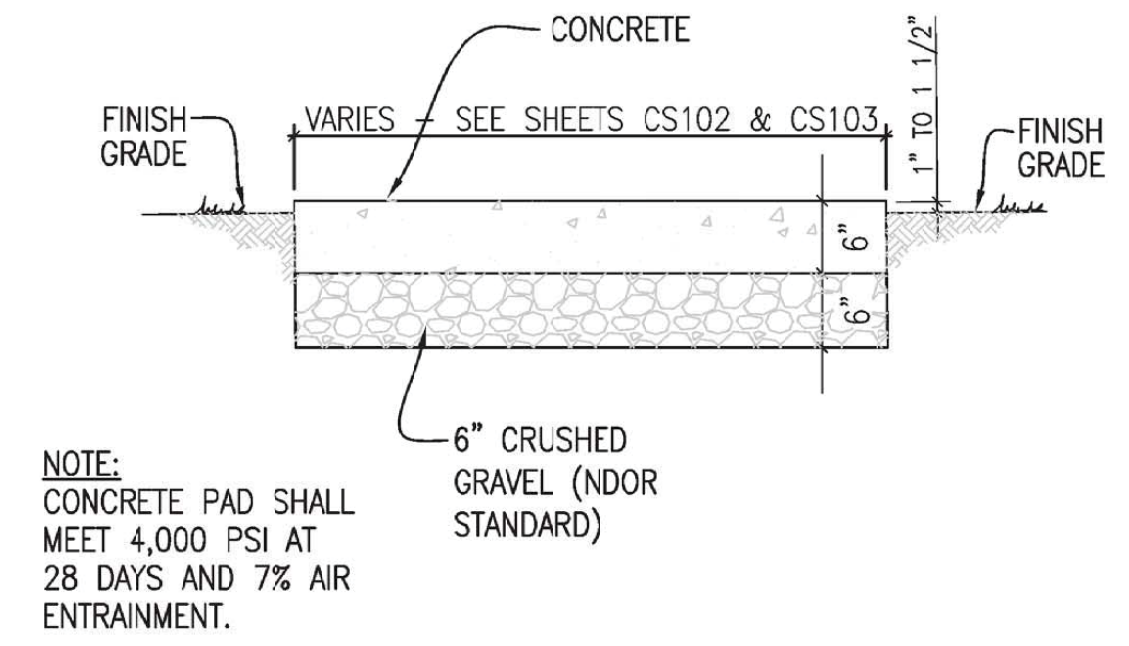

10 CONCRETE PAD SECTION
N.T.S.

	</
--	--	----