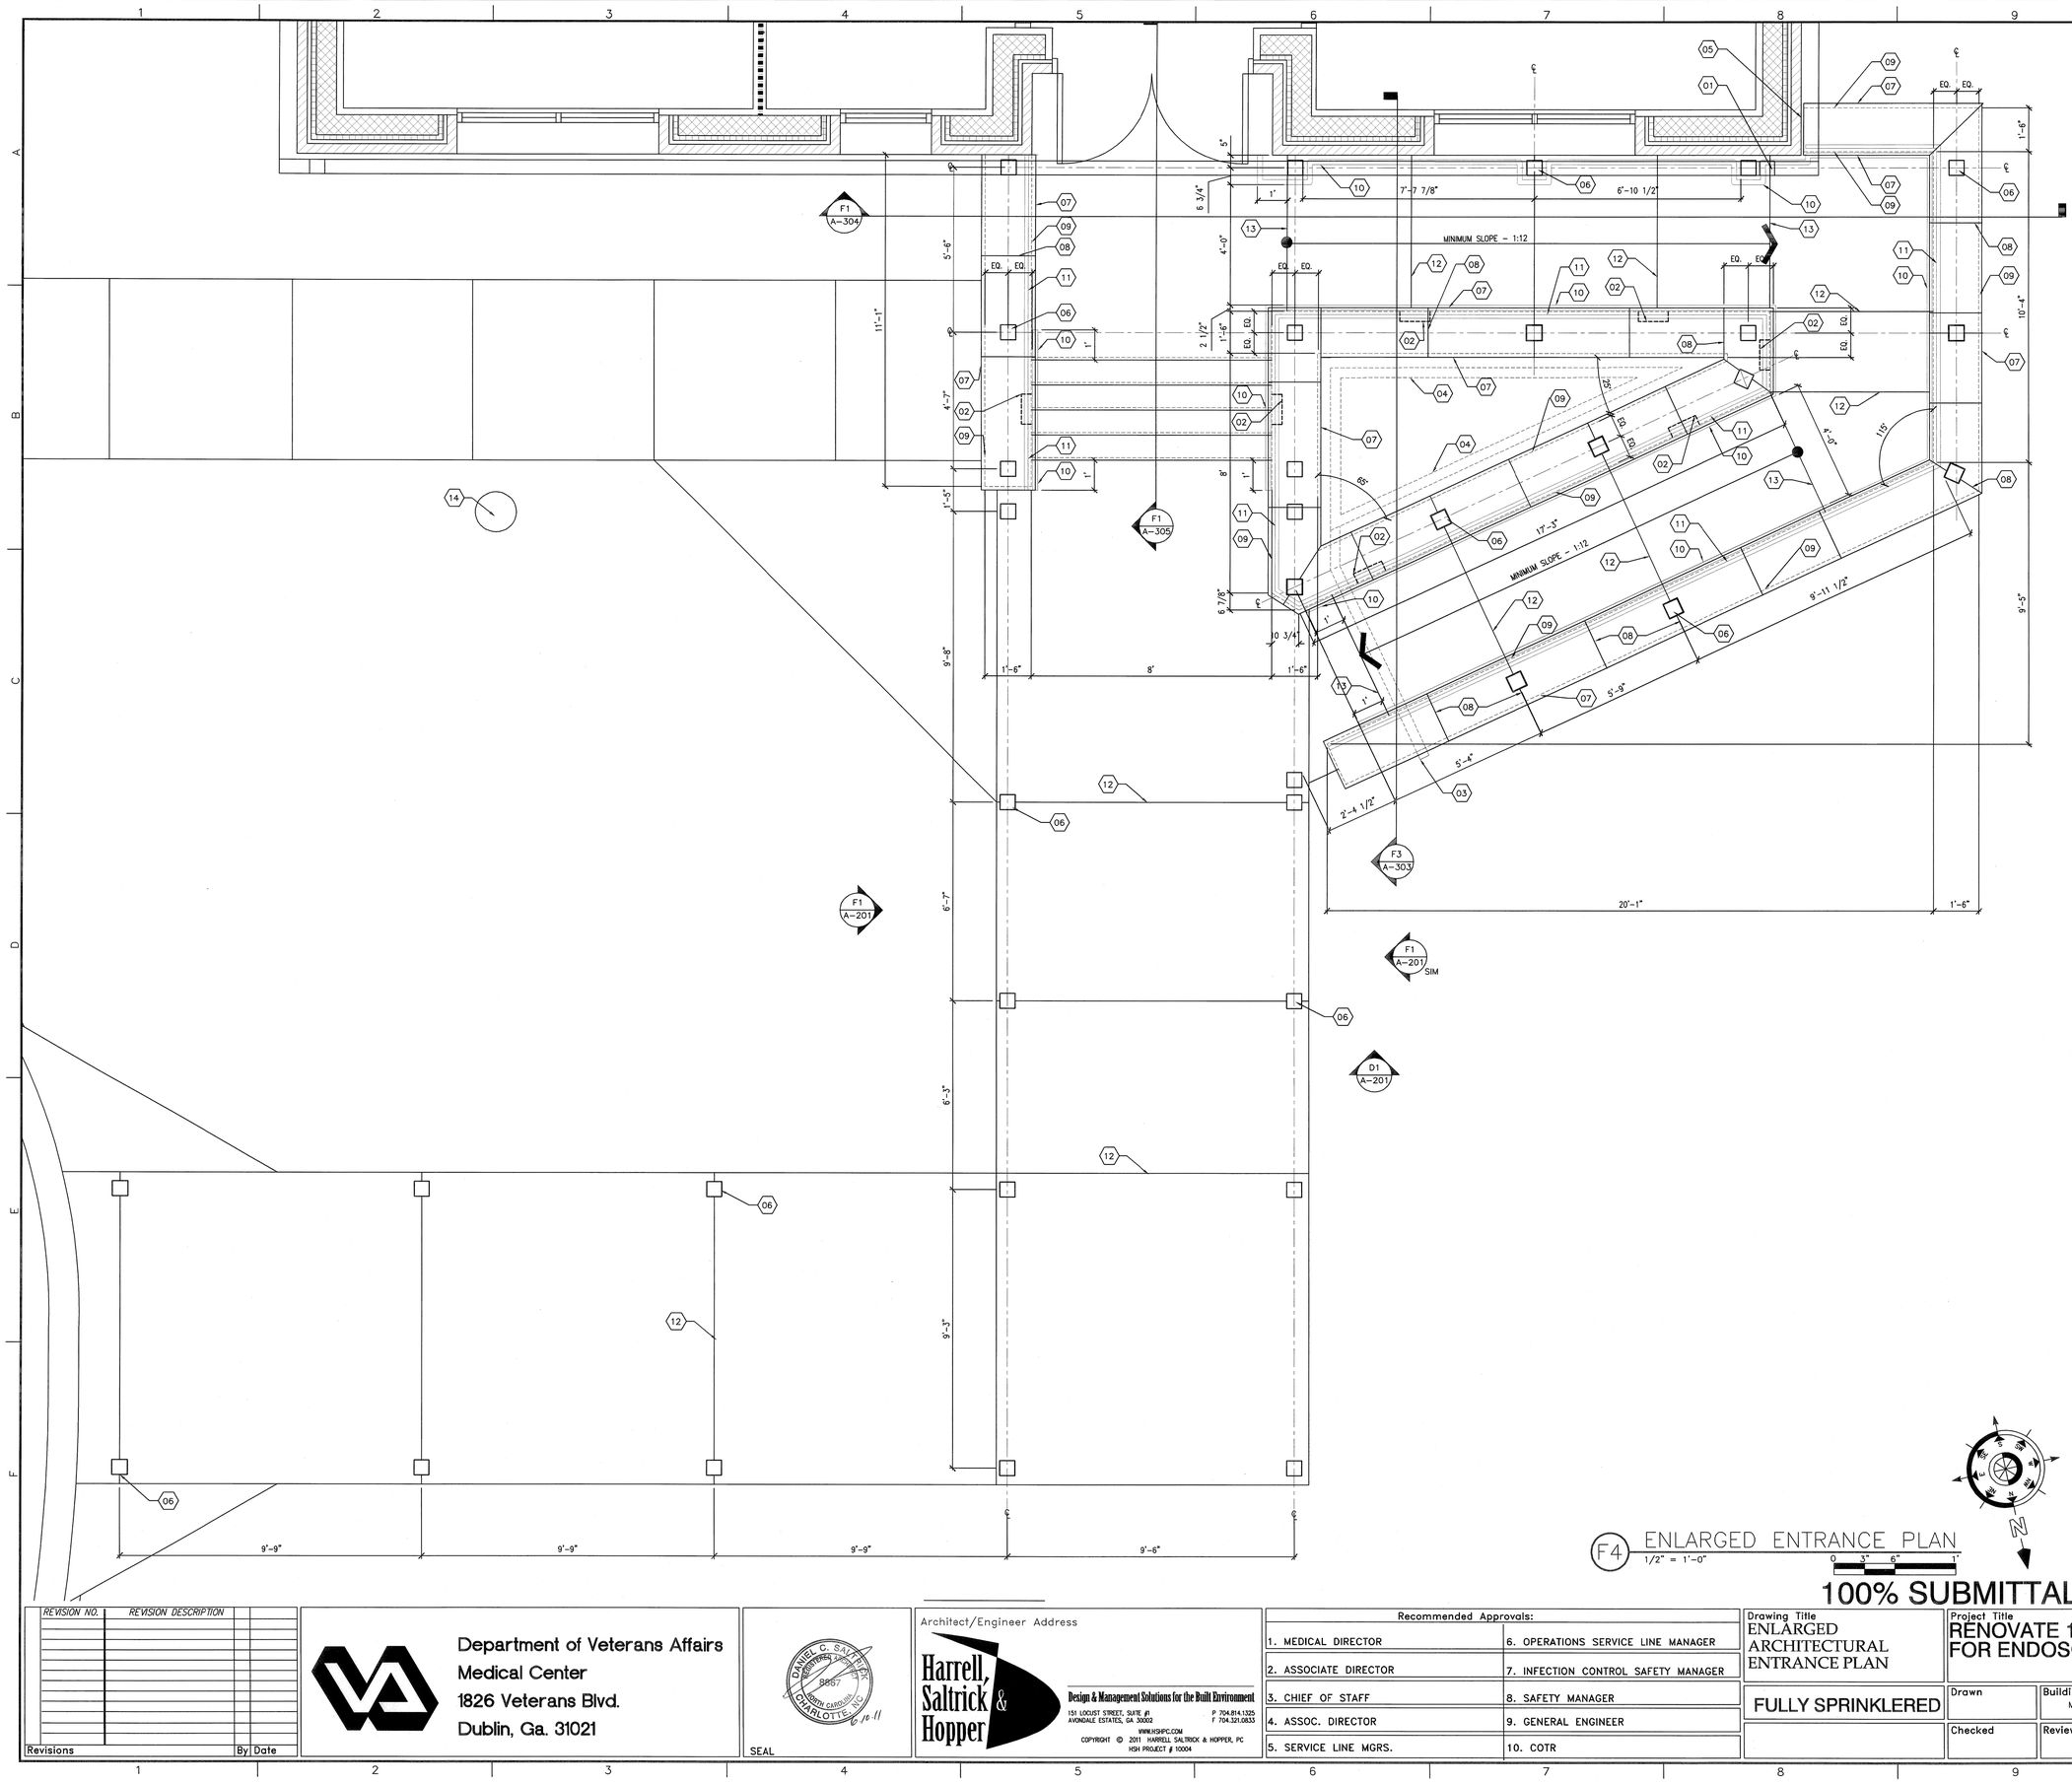
MINIMUM SLOPE – 1:12
MINIMUM SLOPE – 1:12
F1 A-304
F1 A-305
F1 A-201
F3 A-303
F1 A-201 SIM
D1 A-201
F1 A-201
F1 A-201
F