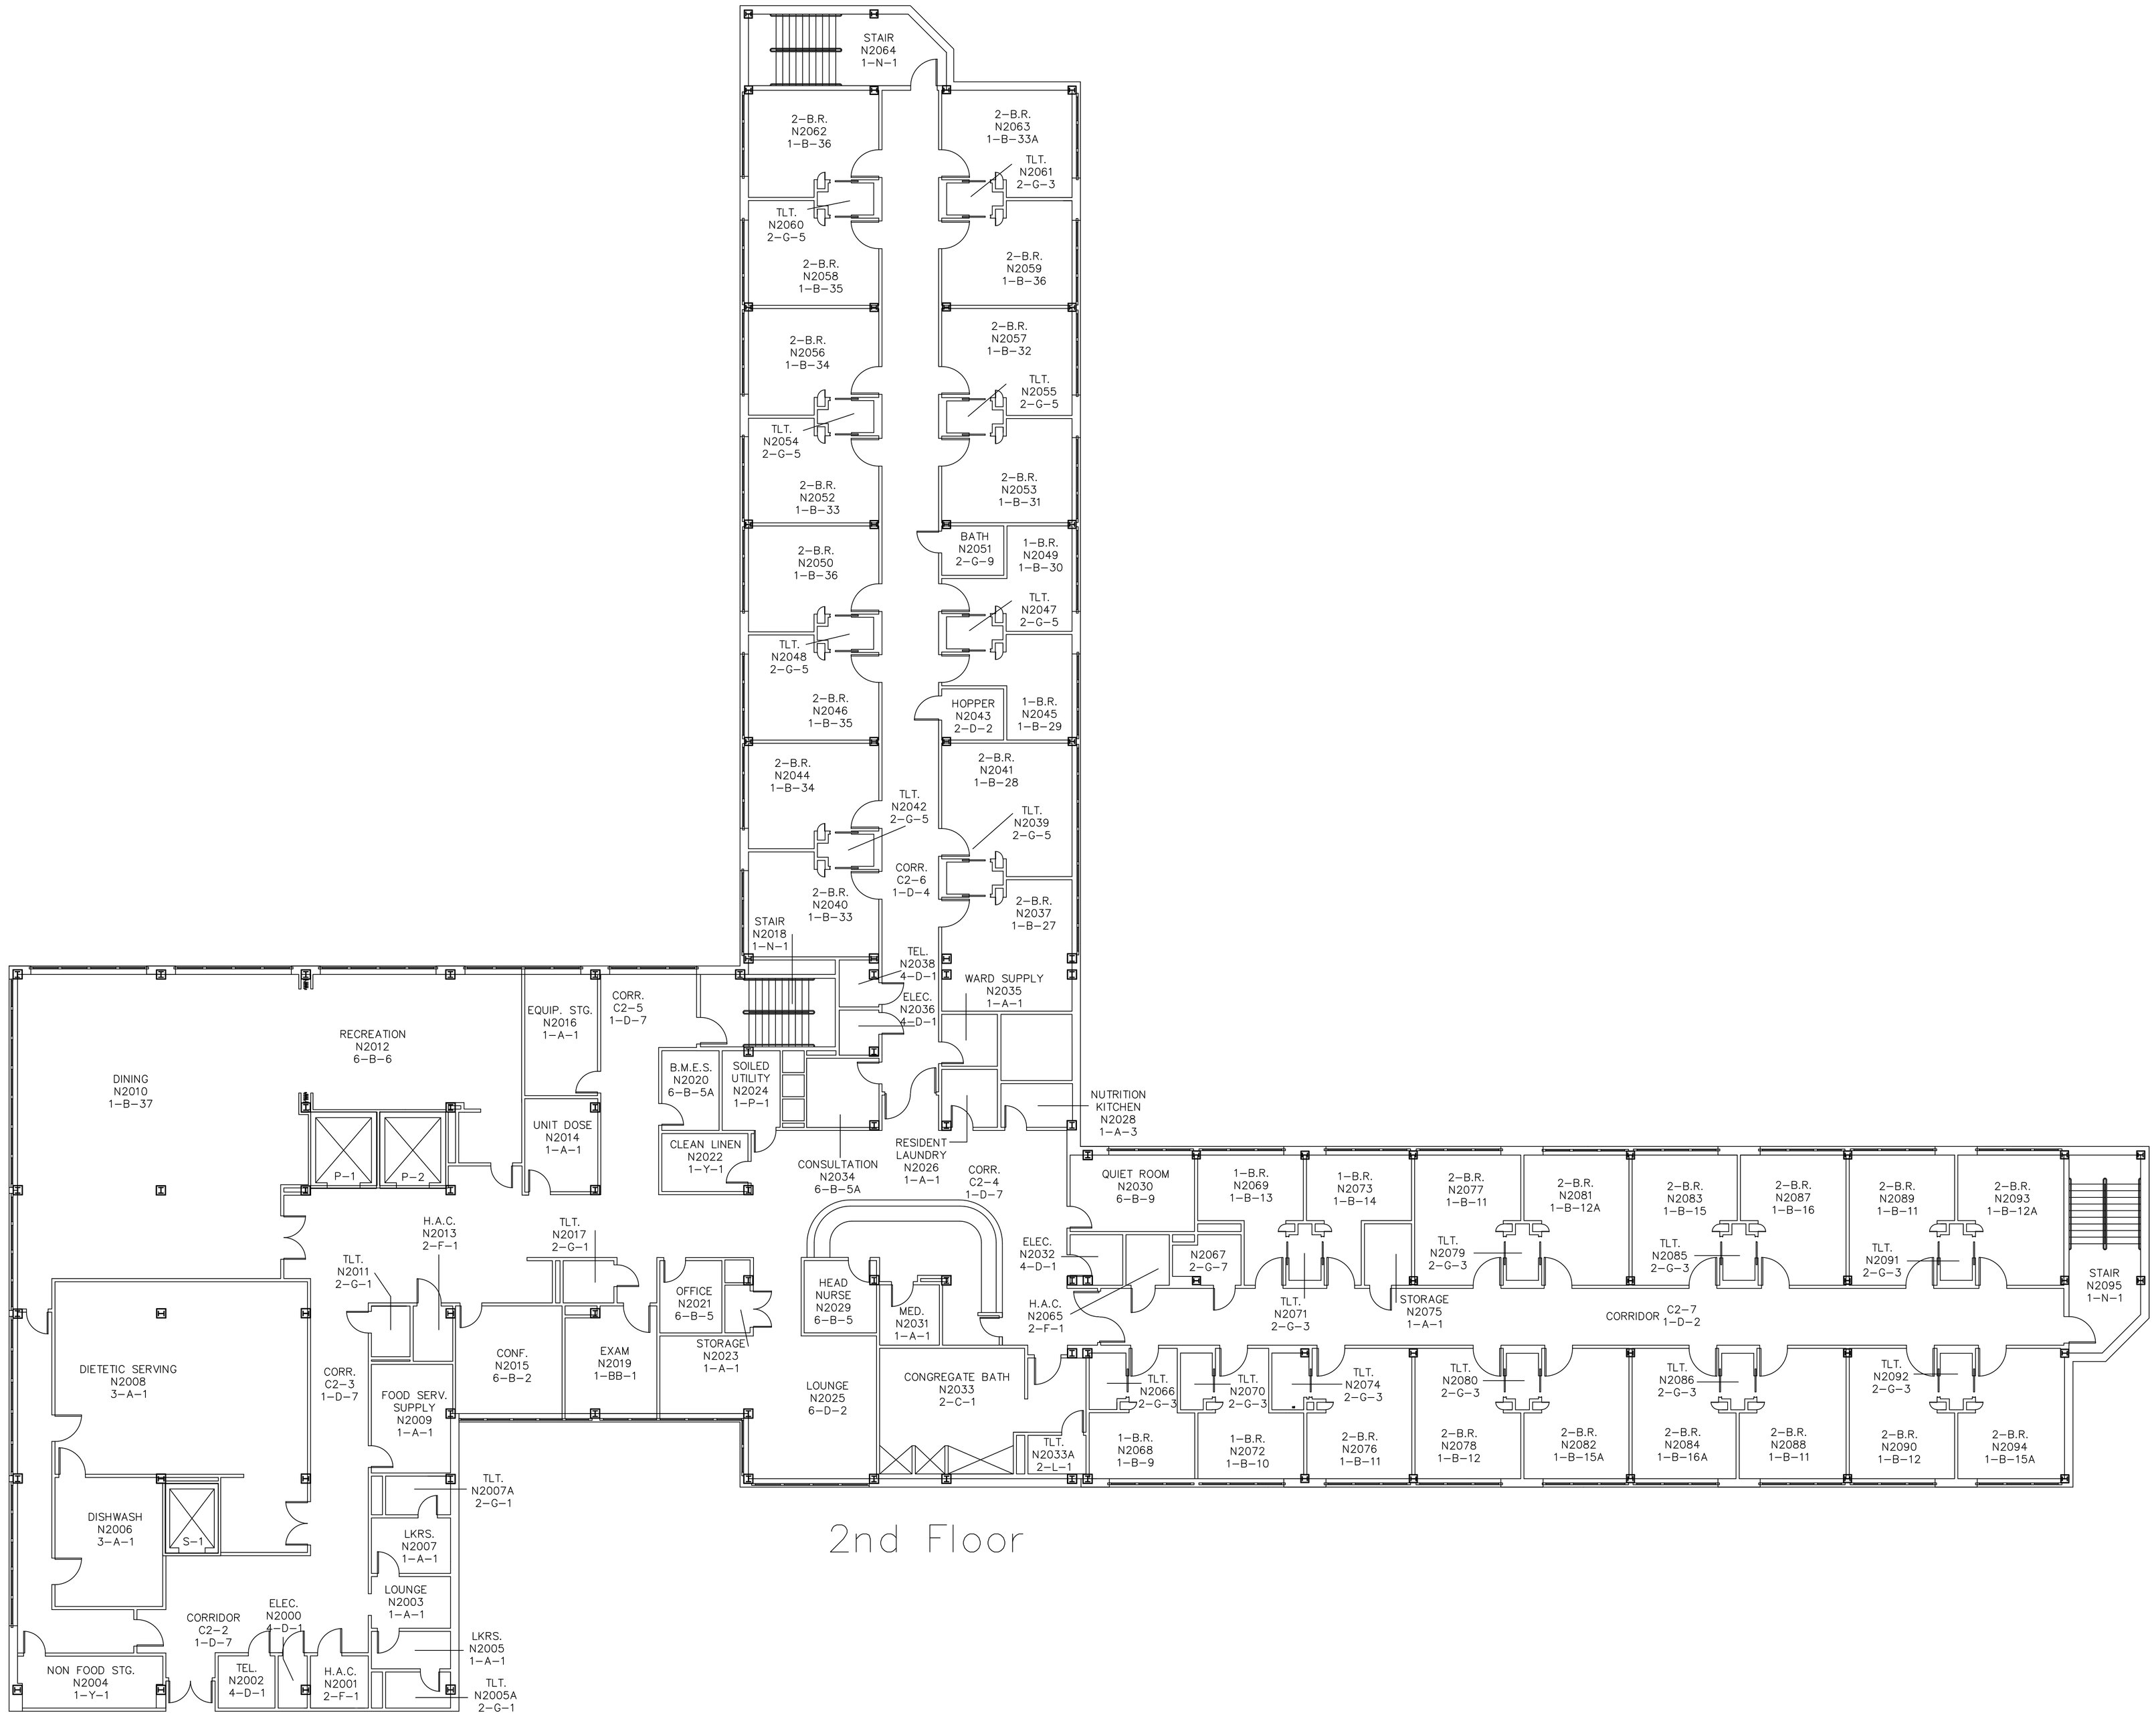
STAIR N2064 1-N-1
2-B.R. N2062 1-B-36
2-B.R. N2063 1-B-33A
TLT. N2061 2-G-3
TLT. N2060 2-G-5
2-B.R. N2058 1-B-35
2-B.R. N2059 1-B-36
2-B.R. N2056 1-B-34
2-B.R. N2057 1-B-32
TLT. N2055 2-G-5
TLT. N2054 2-G-5
2-B.R. N2052 1-B-33
2-B.R. N2053 1-B-31
BATH N2051 2-G-9
1-B.R. N2049 1-B-30
2-B.R. N2050 1-B-36
TLT. N2047 2-G-5
TLT. N2048 2-G-5
HOPPER N2043 2-D-2
1-B.R. N2045 1-B-29
2-B.R. N2046 1-B-35
2-B.R. N2044 1-B-34
2-B.R. N2041 1-B-28
TLT. N2042 2-G-5
TLT. N2039 2-G-5
CORR. C2-6 1-D-4
2-B.R. N2040 1-B-33
2-B.R. N2037 1-B-27
STAIR N2018 1-N-1
TEL. N2038 4-D-1
WARD SUPPLY N2035 1-A-1
ELEC. N2036 4-D-1
CORR. C2-5 1-D-7
EQUIP. STG. N2016 1-A-1
RECREATION N2012 6-B-6
DINING N2010 1-B-37
B.M.E.S. N2020 6-B-5A
SOILED UTILITY N2024 1-P-1
NUTRITION KITCHEN N2028 1-A-3
UNIT DOSE N2014 1-A-1
CLEAN LINEN N2022 1-Y-1
CONSULTATION N2034 6-B-5A
RESIDENT LAUNDRY N2026 1-A-1
CORR. C2-4 1-D-7
P-1
P-2
QUIET ROOM N2030 6-B-9
1-B.R. N2069 1-B-13
1-B.R. N2073 1-B-14
2-B.R. N2077 1-B-11
2-B.R. N2081 1-B-12A
2-B.R. N2083 1-B-15
2-B.R. N2087 1-B-16
2-B.R. N2089 1-B-11
2-B.R. N2093 1-B-12A
H.A.C. N2013 2-F-1
TLT. N2017 2-G-1
TLT. N2011 2-G-1
ELEC. N2032 4-D-1
N2067 2-G-7
TLT. N2079 2-G-3
TLT. N2085 2-G-3
TLT. N2091 2-G-3
STAIR N2095 1-N-1
OFFICE N2021 6-B-5
HEAD NURSE N2029 6-B-5
MED. N2031 1-A-1
H.A.C. N2065 2-F-1
TLT. N2071 2-G-3
STORAGE N2075 1-A-1
CORRIDOR C2-7 1-D-2
DIETETIC SERVING N2008 3-A-1
CONF. N2015 6-B-2
EXAM N2019 1-BB-1
STORAGE N2023 1-A-1
LOUNGE N2025 6-D-2
CONGREGATE BATH N2033 2-C-1
TLT. N2066 2-G-3
TLT. N2070 2-G-3
TLT. N2074 2-G-3
TLT. N2080 2-G-3
TLT. N2086 2-G-3
TLT. N2092 2-G-3
CORR. C2-3 1-D-7
FOOD SERV. SUPPLY N2009 1-A-1
TLT. N2033A 2-L-1
1-B.R. N2068 1-B-9
1-B.R. N2072 1-B-10
2-B.R. N2076 1-B-11
2-B.R. N2078 1-B-12
2-B.R. N2082 1-B-15A
2-B.R. N2084 1-B-16A
2-B.R. N2088 1-B-11
2-B.R. N2090 1-B-12
2-B.R. N2094 1-B-15A
TLT. N2007A 2-G-1
DISHWASH N2006 3-A-1
S-1
LKRS. N2007 1-A-1
LOUNGE N2003 1-A-1
CORRIDOR C2-2 1-D-7
ELEC. N2000 4-D-1
LKRS. N2005 1-A-1
NON FOOD STG. N2004 1-Y-1
TEL. N2002 4-D-1
H.A.C. N2001 2-F-1
TLT. N2005A 2-G-1

2nd Floor