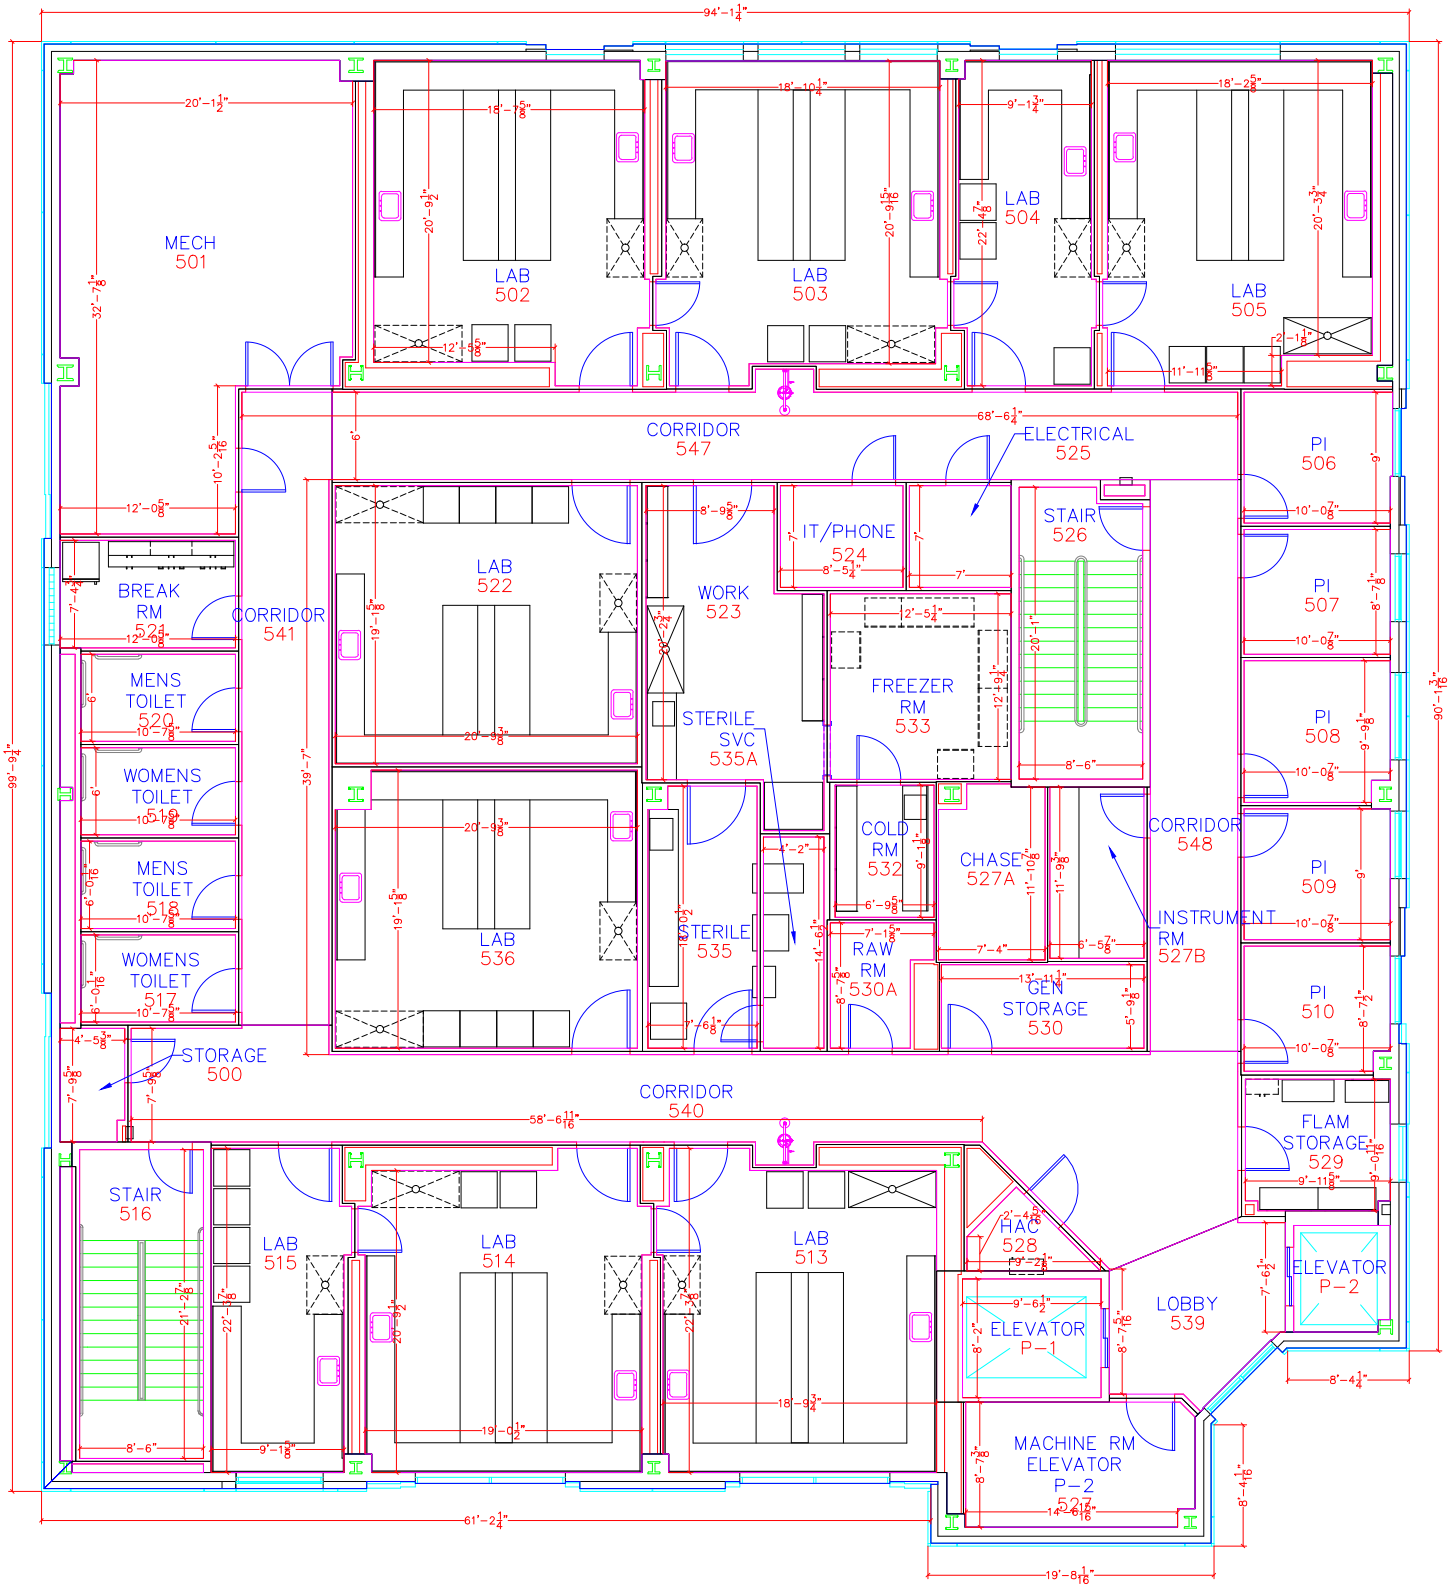
MECH 501
LAB 502
LAB 503
LAB 504
LAB 505
CORRIDOR 547
ELECTRICAL 525
PI 506
PI 507
PI 508
PI 509
PI 510
BREAK RM 524
CORRIDOR 541
LAB 522
WORK 523
IT/PHONE 524
STAIR 526
FREEZER RM 533
STERILE SVC 535A
MENS TOILET 520
WOMENS TOILET 519
MENS TOILET 518
WOMENS TOILET 517
LAB 536
STERILE 535
COLD RM 532
CHASE 527A
CORRIDOR 548
INSTRUMENT RM 527B
RAW RM 530A
GEN STORAGE 530
STORAGE 500
CORRIDOR 540
FLAM STORAGE 529
STAIR 516
LAB 515
LAB 514
LAB 513
HAC 528
ELEVATOR P-1
LOBBY 539
ELEVATOR P-2
MACHINE RM ELEVATOR P-2 521