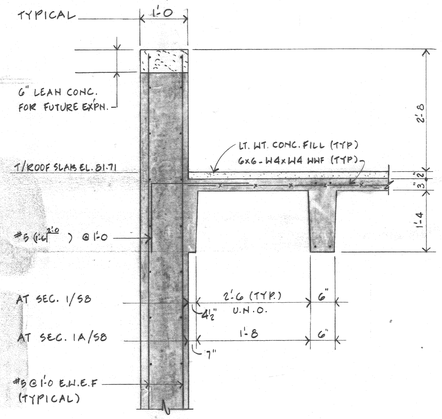

SECTION 1/10.58 & 1A/10.58

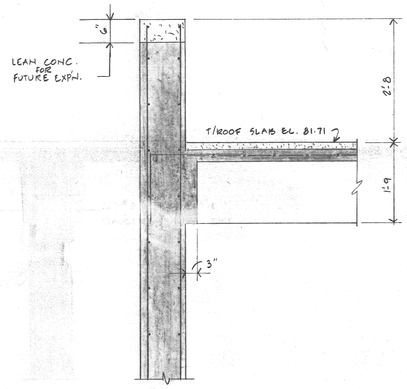

SECTION 2/10.58

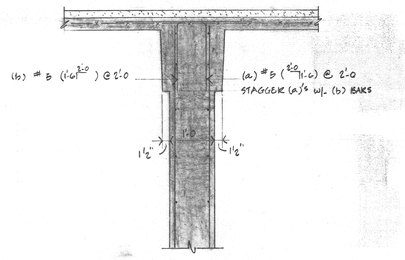

SECTION 3/10.58

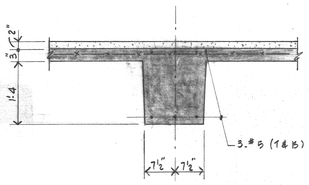

SECTION 4/10.58

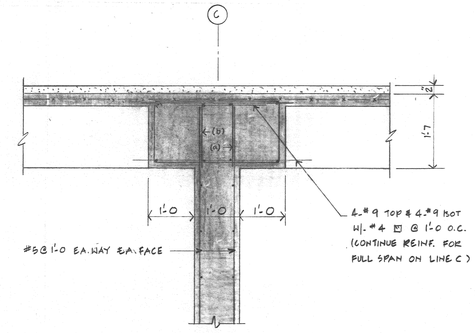

SECTION 5/10.58

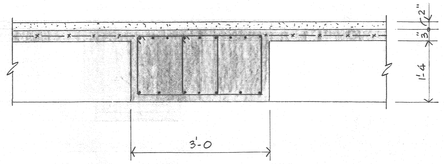

SECTION 6/10.58
(FOR DETAIL OF REINF. NOT SHOWN, SEE BM. SCHEDULE)

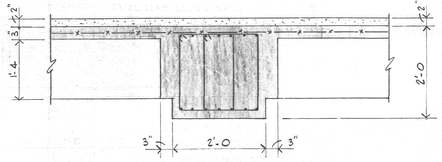

SECTION 7/10.58
(FOR DETAIL OF REINF. NOT SHOWN, SEE BM. SCHEDULE)

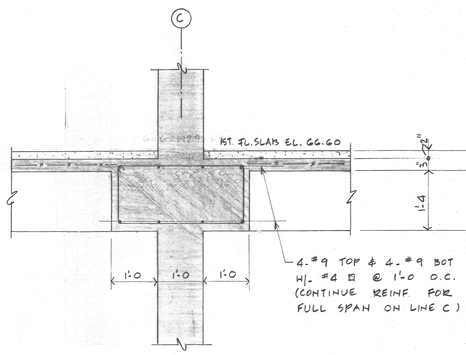

SECTION 8/10.58
(FOR ADD'L. DETAILS & WALL REINF. SEE SEC. 3/10-58)

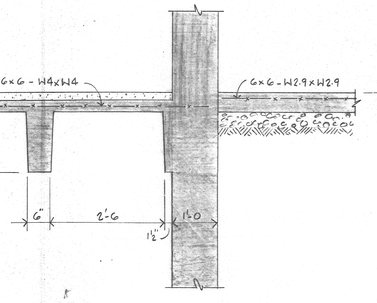

SECTION 9/10.58 — 9A/10.58
(FOR DETAIL OF WALL REINF. SEE SEC. 1/10-58)

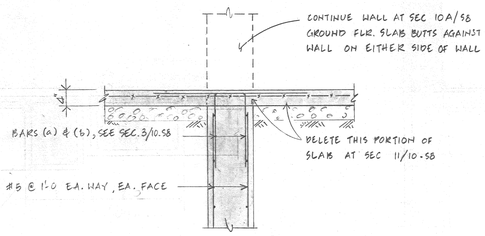

SECTION 10/10.58 — 10A/10.58 — 11/10.58

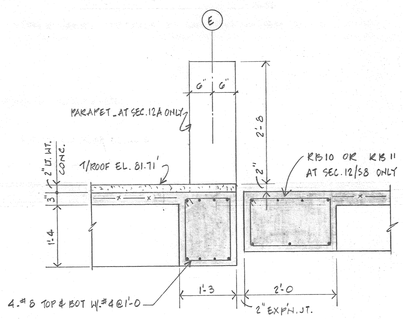

SECTION 12/10.58 — 12A/10.58

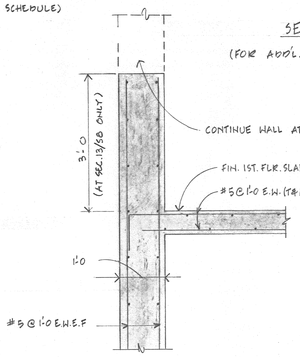

SECTION 13/10.58 — 14/10.58

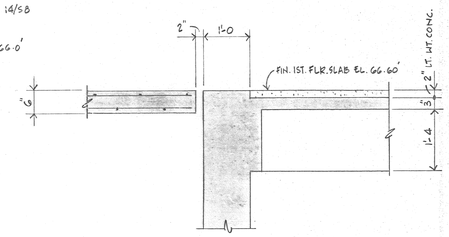

SECTION 15/10.58
(FOR DETAIL OF WALL REINF. SEE SEC. 1/10-58)

SCALE : 3/4" = 1'-0

Revisions	Date

5-5-1-1949

Drawing Title: NHCU Framing Details & Sections		Project Title: 60 Bed Nursing Home Care Unit	Date: 6-17-81
Approved: Division Chief J.J. Mirabile	Drawn: K.K.B.	Building Number: Ten	Project No.: 654-035
Approved: Service Director	Checked: LSH	Location: VAMC Reno, Nevada	DRAWING NO.: 10-S8 Dwg. Of

Veterans Administration

VA FORM 08-6231, OCT 1978

* U. S. GOVERNMENT PRINTING OFFICE: 1979 O - 276-286