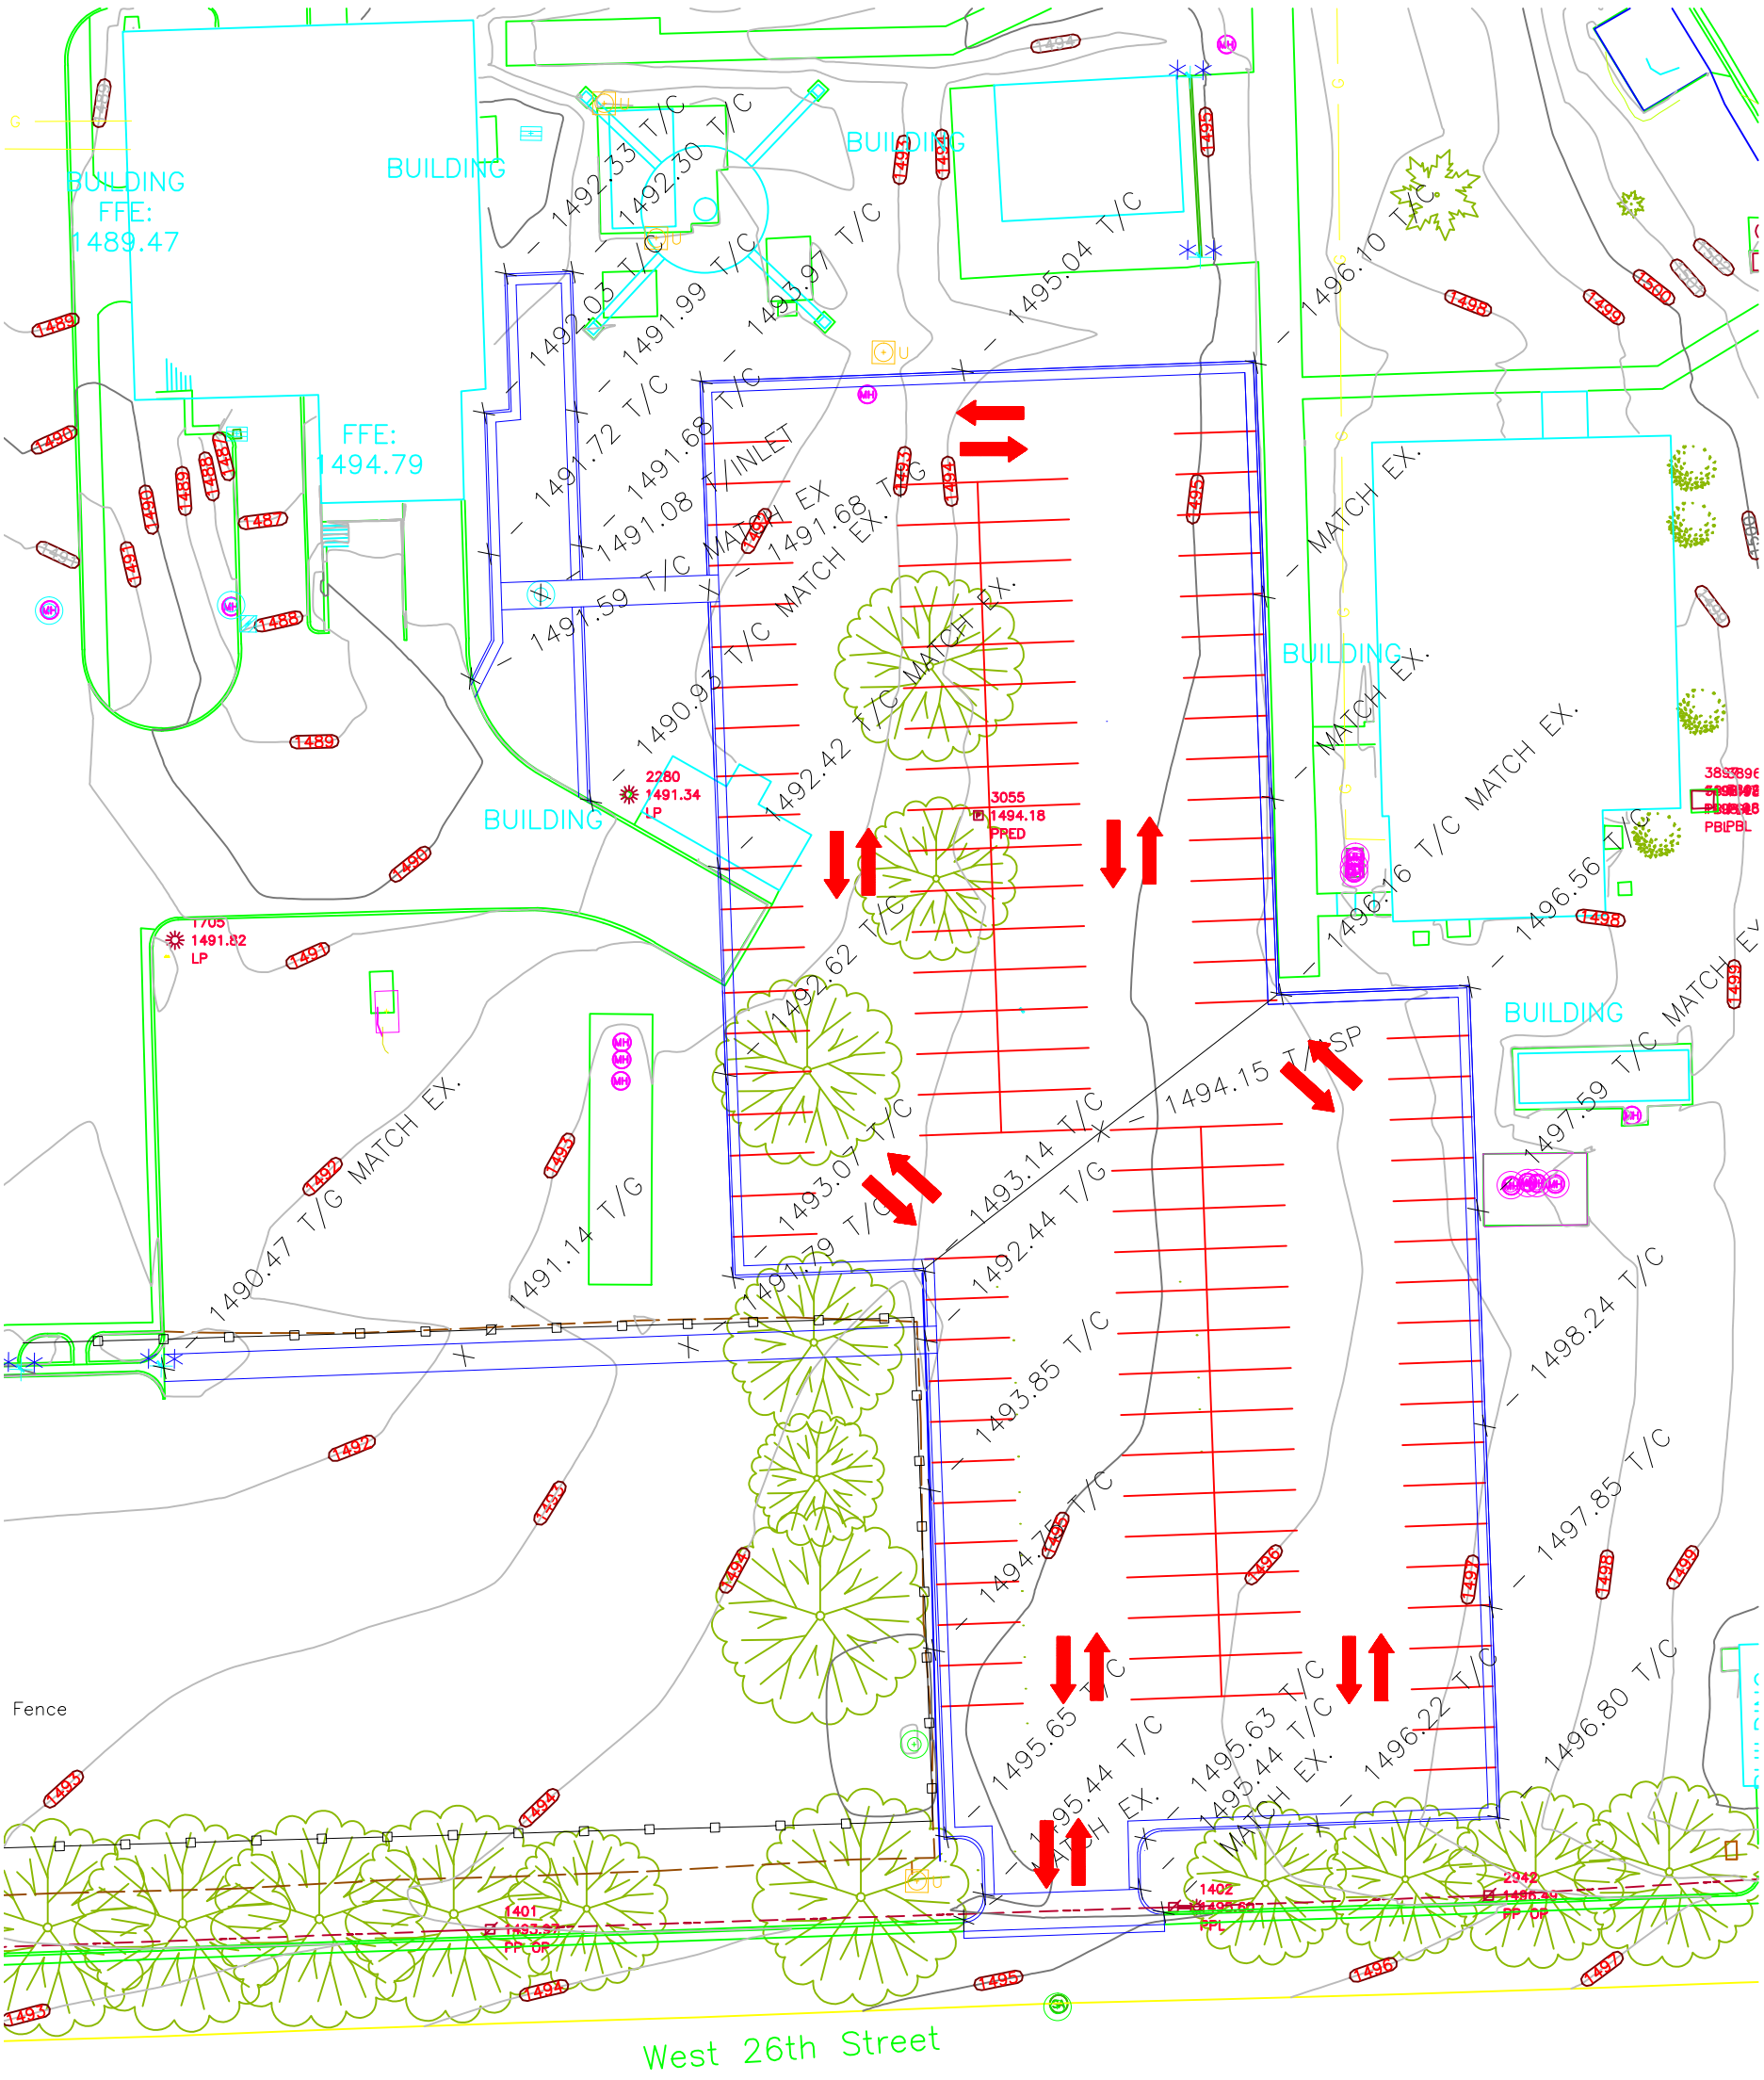
BUILDING
FFE:
1489.47
BUILDING
FFE:
1494.79
BUILDING
BUILDING
BUILDING
BUILDING
BUILDING
1492.33 T/C
1492.50 T/C
1492.03 T/C
1491.99 T/C
1493.97 T/C
1495.04 T/C
1496.10 T/C
1491.72 T/C
1491.68 T/C
1491.08 T/INLET
1491.68 T/C MATCH EX.
1491.59 T/C MATCH EX.
1490.93 T/C MATCH EX.
1492.42 T/C MATCH EX.
1496.16 T/C MATCH EX.
1496.56 T/C
1492.62 T/C
1493.07 T/C
1491.79 T/C
1494.15 T/INSP
1493.14 T/C
1492.44 T/G
1493.85 T/C
1494.75 T/C
1495.65 T/C
1495.44 T/C
1495.63 T/C
1495.44 T/C
1496.22 T/C
1496.80 T/C
1497.59 T/C
1498.24 T/C
1497.85 T/C
1490.47 T/G MATCH EX.
1491.14 T/G
2280
1491.34
LP
3055
1494.18
PRED
1705
1491.82
LP
1401
1402
2942
Fence
West 26th Street